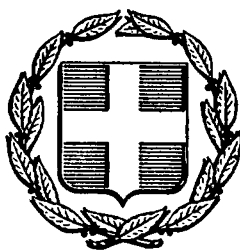


ΕΦΗΜΕΡΙΣ ΤΗΣ ΚΥΒΕΡΝΗΣΕΩΣ
ΤΗΣ ΕΛΛΗΝΙΚΗΣ ΔΗΜΟΚΡΑΤΙΑΣ

ΑΘΗΝΑ 31 ΔΕΚΕΜΒΡΙΟΥ 1986	ΤΕΥΧΟΣ ΤΕΤΑΡΤΟ	ΑΡΙΘΜΟΣ ΦΥΛΛΟΥ 1339

ΠΟΛΕΟΔΟΜΙΑ
ΑΠΟΦΑΣΕΙΣ

Αριθ. 10428 (1)

Έγκριση πιναχιδίων εφαρμογής και υψομετρικής μελέτης ρυμοτομικού σχεδίου Οικοδομικού Συνεταιρισμού Ιατρών στο Μαρμάρι Ευβοίας.

Ο ΝΟΜΑΡΧΗΣ ΕΥΒΟΙΑΣ

Έχοντας υπόψη:

1. Τις διατάξεις του από 17.7.1923 Ν. Δ/τος «περί σχεδίων πόλεων, κωμών και συνοικισμών του Κράτους και ανεγέρσεως αυτών».

2. Τις διατάξεις του Ν. 3200/55, Ν. Δ/τος 532/70 «περί Διοικητικής Αποκεντρώσεως» ως και το Β. Δ/γμα 712/1970.

3. Τις διατάξεις των άρθρων 18 έως 22 του Π. Δ/τος της 3/22.4.1929.

4. Το από 24.5.1985 Π. Δ/γμα για επανέγκριση του ρυμοτομικού σχεδίου της έκτασης του Οικοδομικού και Προμηθευτικού Συνεταιρισμού Ιατρών Συν. Πε. στη θέση «Κοκκίνη της Κοινότητας Μαρμαρίου Ευβοίας και καθορισμού όρων και περιορισμών δόμησης των οικοπέδων αυτής.

5. Την από 14.8.86 αίτηση του ως άνω οικοδομικού Συνεταιρισμού.

6. Την κατά μήνα Μάιο 1986 συνταχθείσα μελέτη εφαρμογής και υψομετρική μελέτη της παραπάνω έκτασης από τον τοπογράφο Μηχανικό Νικόλαο Παππά.

7. Την 8338/22.10.86 εισήγηση του Τ.Π. και Π.Ε. προς το ΣΧΟΠ Ν. Ευβοίας.

8. Τη γνωμοδότηση αρ. 3 του 40ου πρακτικού της 22.10.86 του ΣΧΟΠ Νομού Ευβοίας, αποφασίζουμε:


Εγκρίνουμε τις πιναχίδες εφαρμογής υπό κλίμακα1:500 και την υψομετρική μελέτη του ρυμοτομικού σχεδίου του Οικοδομικού και Προμηθευτικού Συνεταιρισμού Ιατρών στη θέση «Κόκκινη» της Κοινότητας Μαρμαρίου Ευβοίας, όπως συντάχθηκαν από το μηχανικό Παππά και θεωρήθηκαν από την Προϊσταμένη Ε.Π.Α. του Τ.Π. και Π.Ε. Νομού Ευβοίας.

Η απόφαση αυτή να δημοσιευθεί στην Εφημερίδα της Κυβερνήσεως.

Χαλκίδα, 28 Νοεμβρίου 1986

Ο Νομάρχης

ΕΥΤΥΧΗΣ ΚΟΝΤΟΜΑΡΗΣ

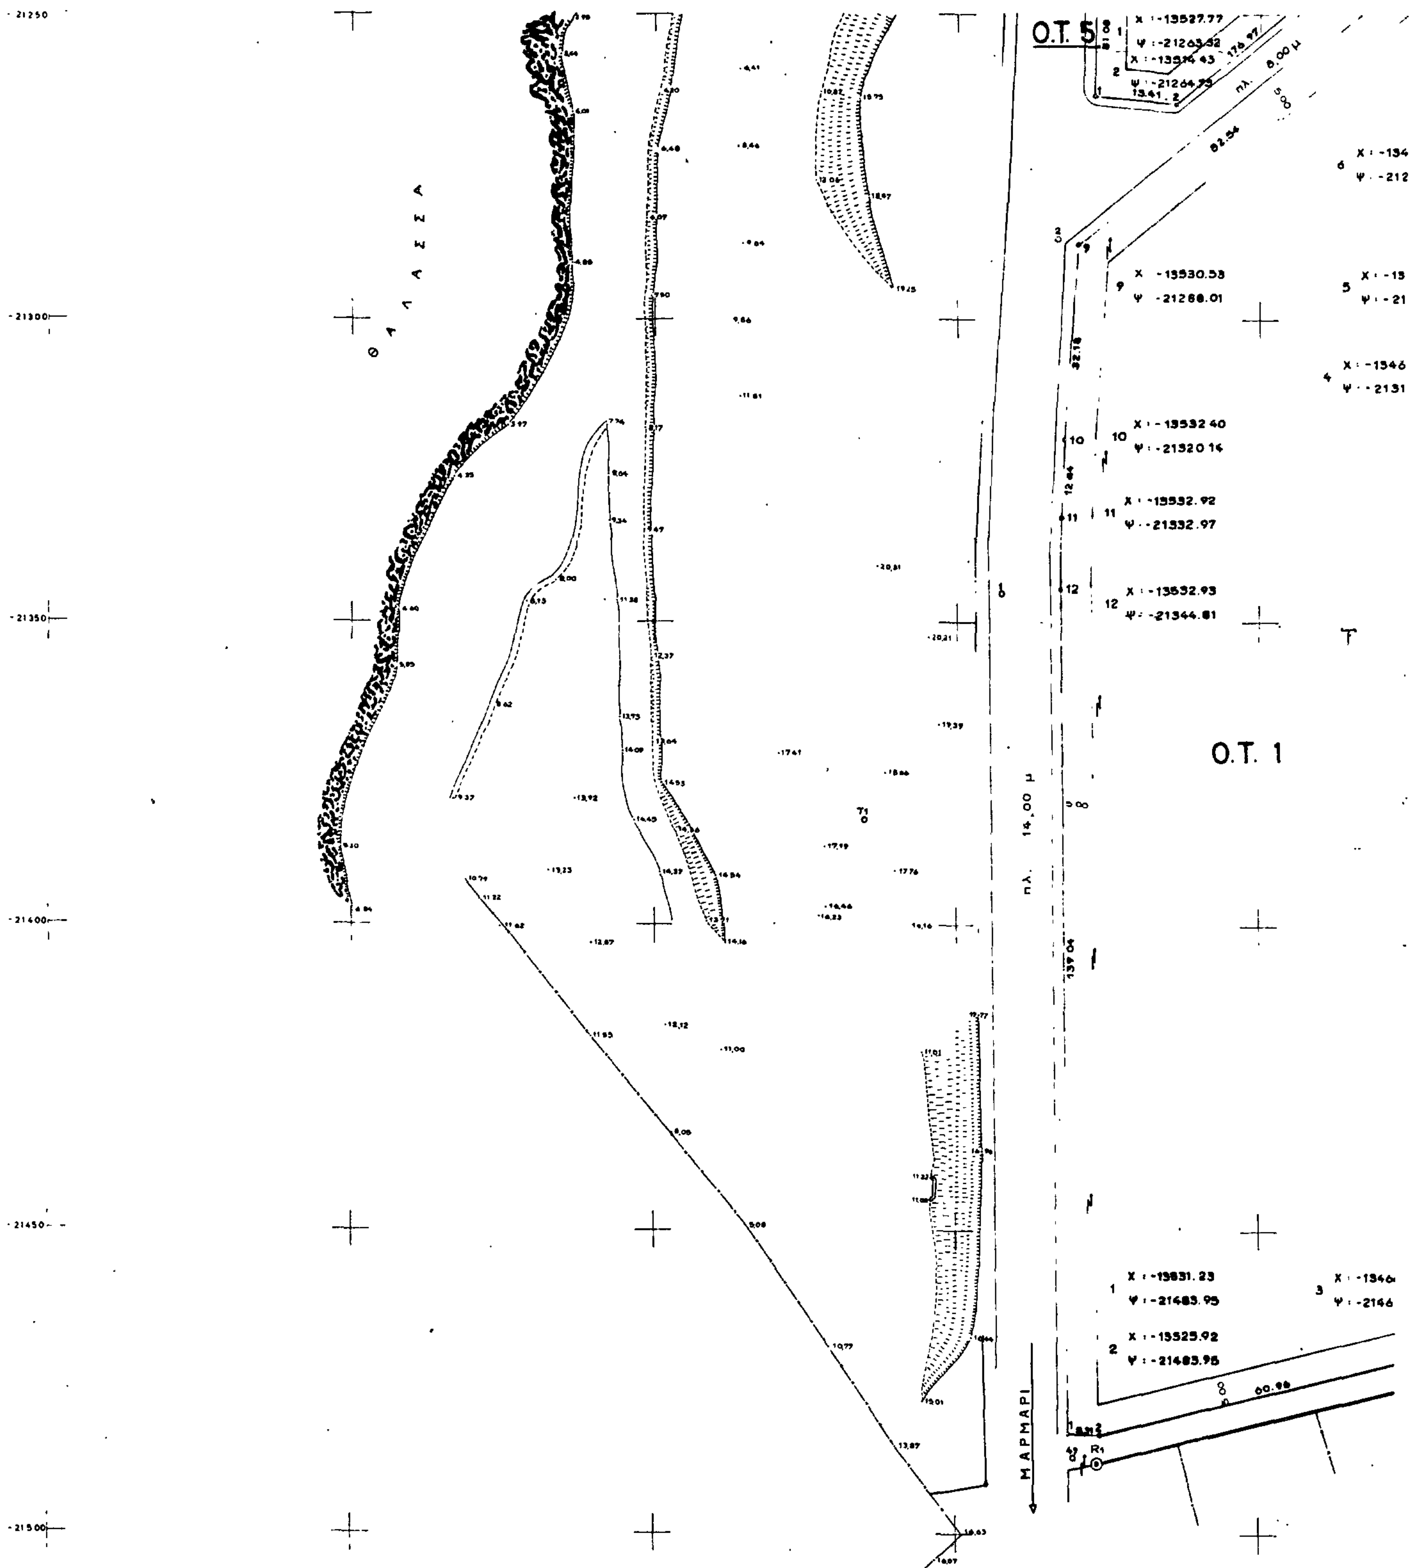
ΕΛΛΗΝΙΚΗ ΔΗΜΟΚΡΑΤΙΑ
ΝΟΜΑΡΧΙΑ ΕΥΒΟΙΑΣ
ΤΜΗΜΑ ΠΟΛΕΟΔΟΜΙΑΣ και
ΠΟΛΕΟΔΟΜΙΚΩΝ ΕΦΑΡΜΟΓΩΝ
ΠΙΝΑΚΙΔΕ
ΘΑΛΑΣΣΑ
Ο.Τ. 5
Ο.Τ. 1
πλ. 14,00 μ
ΜΑΡΜΑΡΙ
X : -13530.53
Ψ -21288.01
X : -13532.40
Ψ : -21320.14
X : -13532.92
Ψ : -21332.97
X : -13532.93
Ψ : -21344.81
X : -13531.23
Ψ : -21483.95
X : -13525.92
Ψ : -21483.95

Σ ΕΦΑΡΜΟΓΗΣ ΣΧΕΔΙΟΥ


ΚΛΙΜΑΚΑ 1 : 500

ΟΙΚΟΔΟΜΙΚΟΣ και ΠΡΟΜΗΘΕΥΤΙΚΟΣ ΣΥΝΕΤΑΙΡΙΣΜΟΣ ΙΑΤΡΩΝ ΣΥΝ.Π.Ε.

ΟΙΚΙΣΜΟΣ "ΚΟΚΚΙΝΗ"

ΜΑΡΜΑΡΙΟΥ ΕΥΒΟΙΑΣ

	8	10
4	7	9
3	6	
2	5	
1		

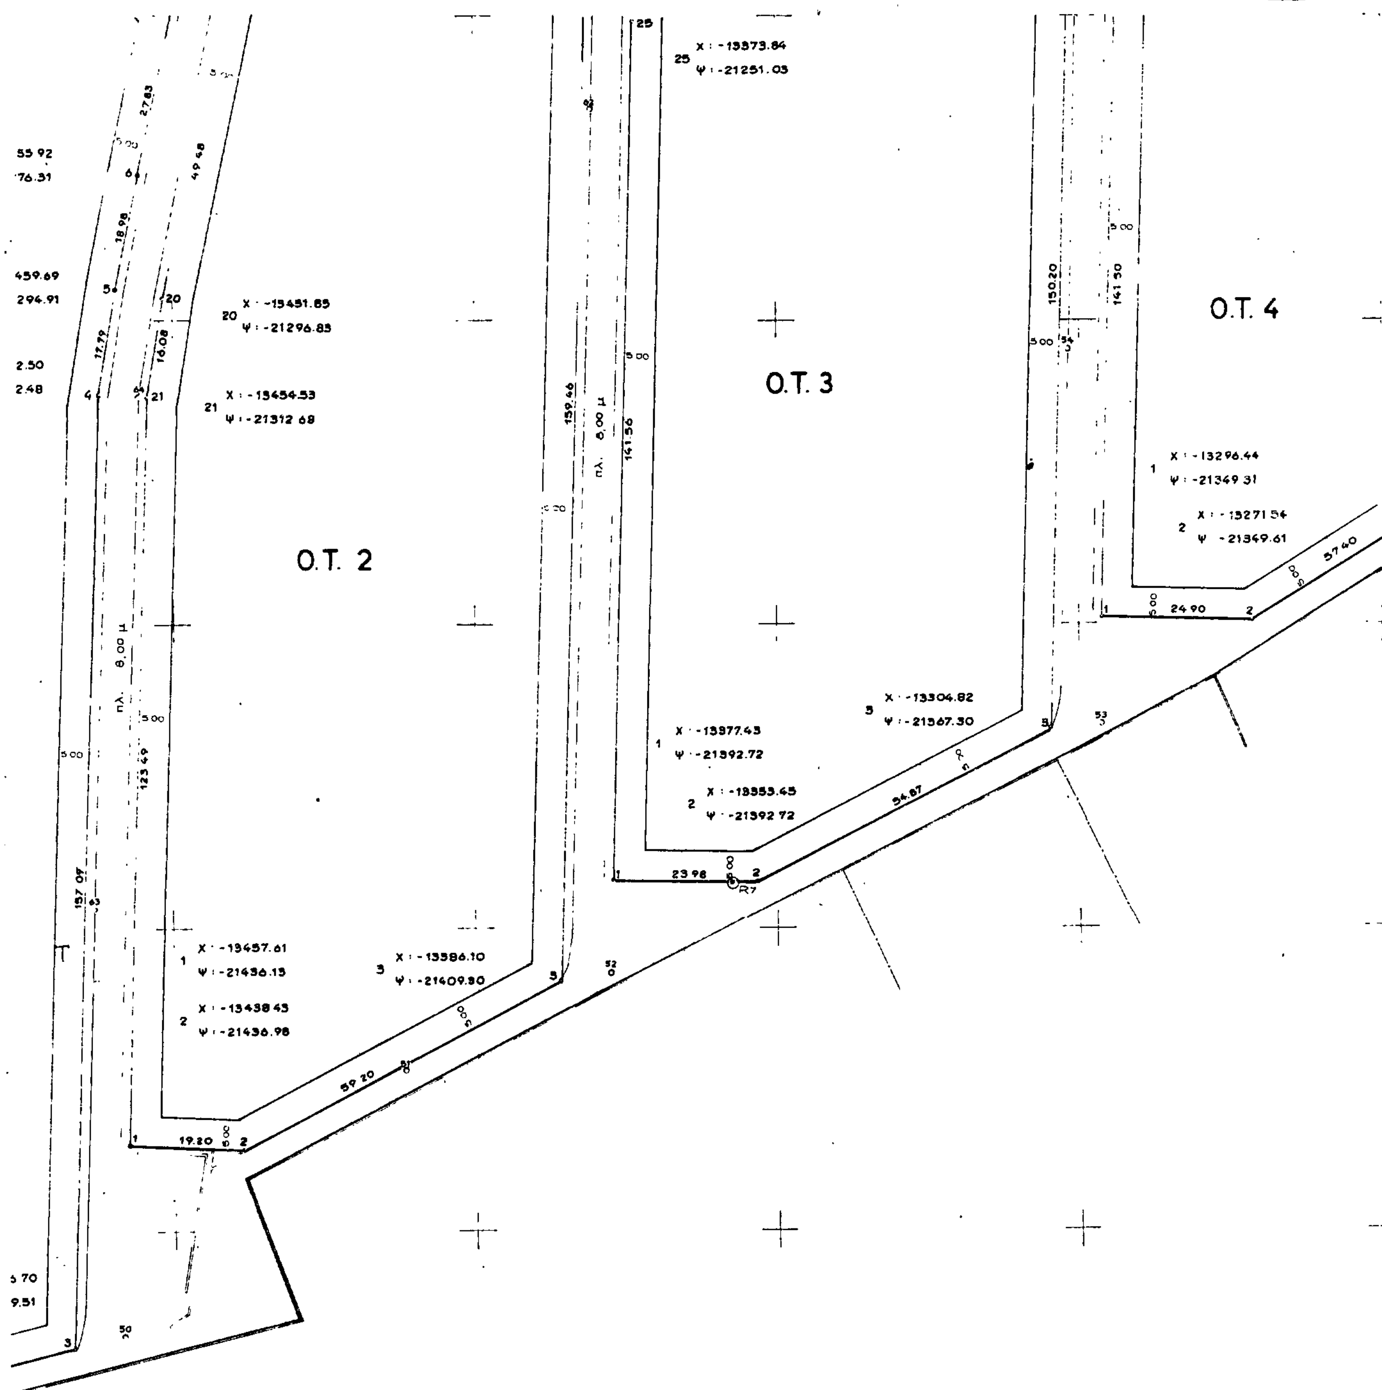

Ελέγχθη

ΠΥΡΓΟΣ [illegible]
Τοπογράφος Μηχανικός

Συνοδεύει την υπ. αρ. 10428/28-11-86
απόφαση Ν. Νομάρχη

Εθεωρήθη
Χαλκίδα 21/11/86
Η Προϊσταμένη ΕΠΑ


Ζωδία Σαράβα
Αρχ. Μηχ. με Α'


-13450 -13400 -13350 -13300 -13250

ΑΘΗΝΑ ΜΑΪΟΣ 1986
Ο ΣΥΝΤΑΞΑΣ
ΝΙΚΟΣ Κ. ΠΑΠΠΑΣ
ΤΟΠΟΓΡΑΦΟΣ ΜΗΧΑΝΙΚΟΣ

ΕΛΛΗΝΙΚΗ ΔΗΜΟΚΡΑΤΙΑ
ΝΟΜΑΡΧΙΑ ΕΥΒΟΙΑΣ
ΤΜΗΜΑ ΠΟΛΕΟΔΟΜΙΑΣ και
ΠΟΛΕΟΔΟΜΙΚΩΝ ΕΦΑΡΜΟΓΩΝ


ΠΙΝΑΚΙΔΕ

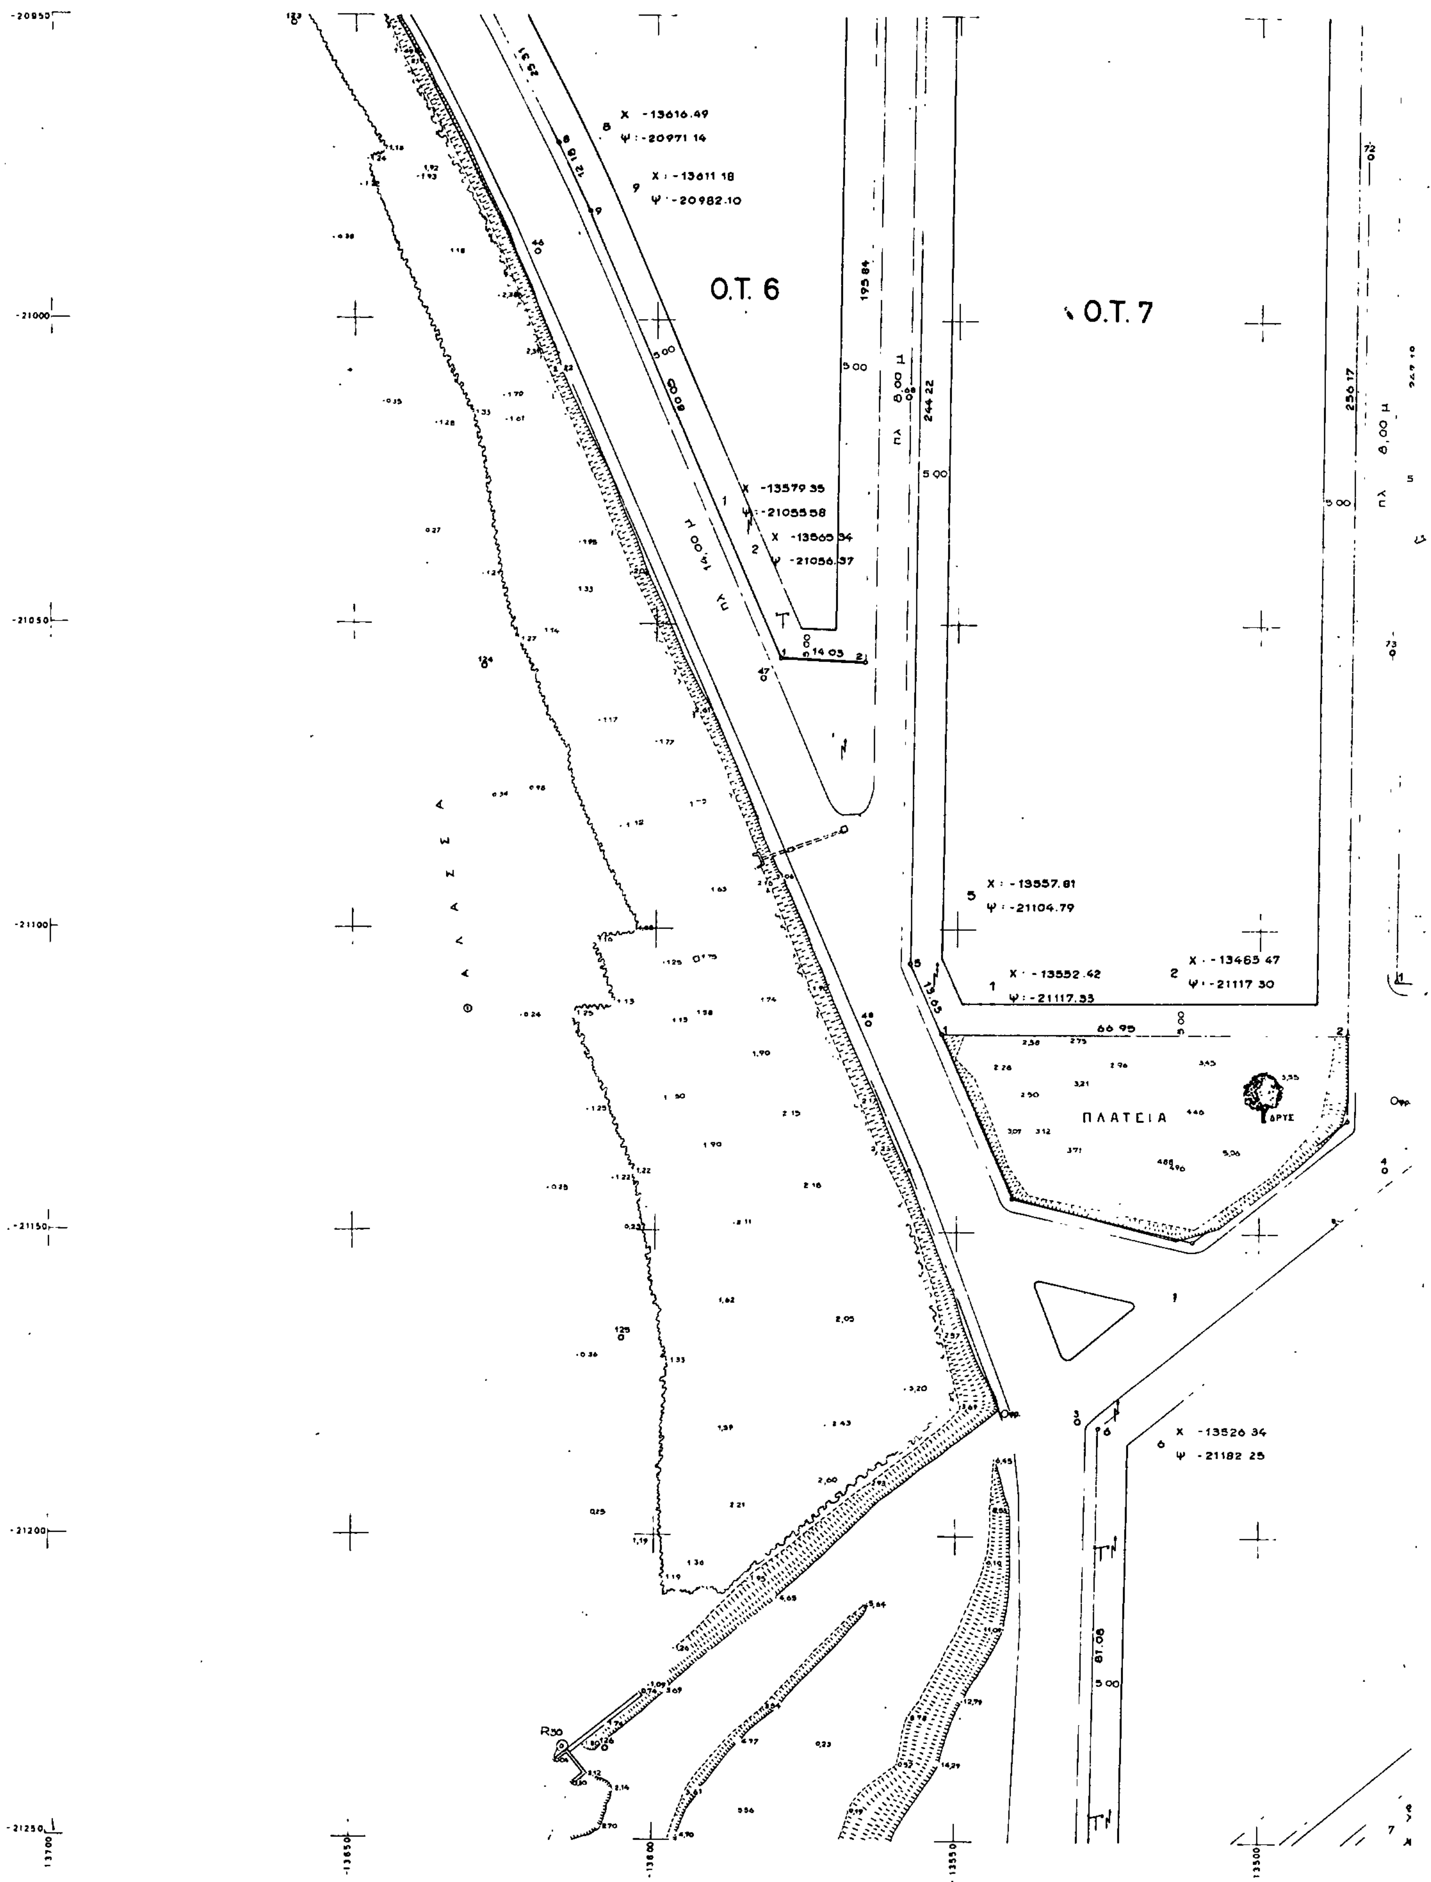


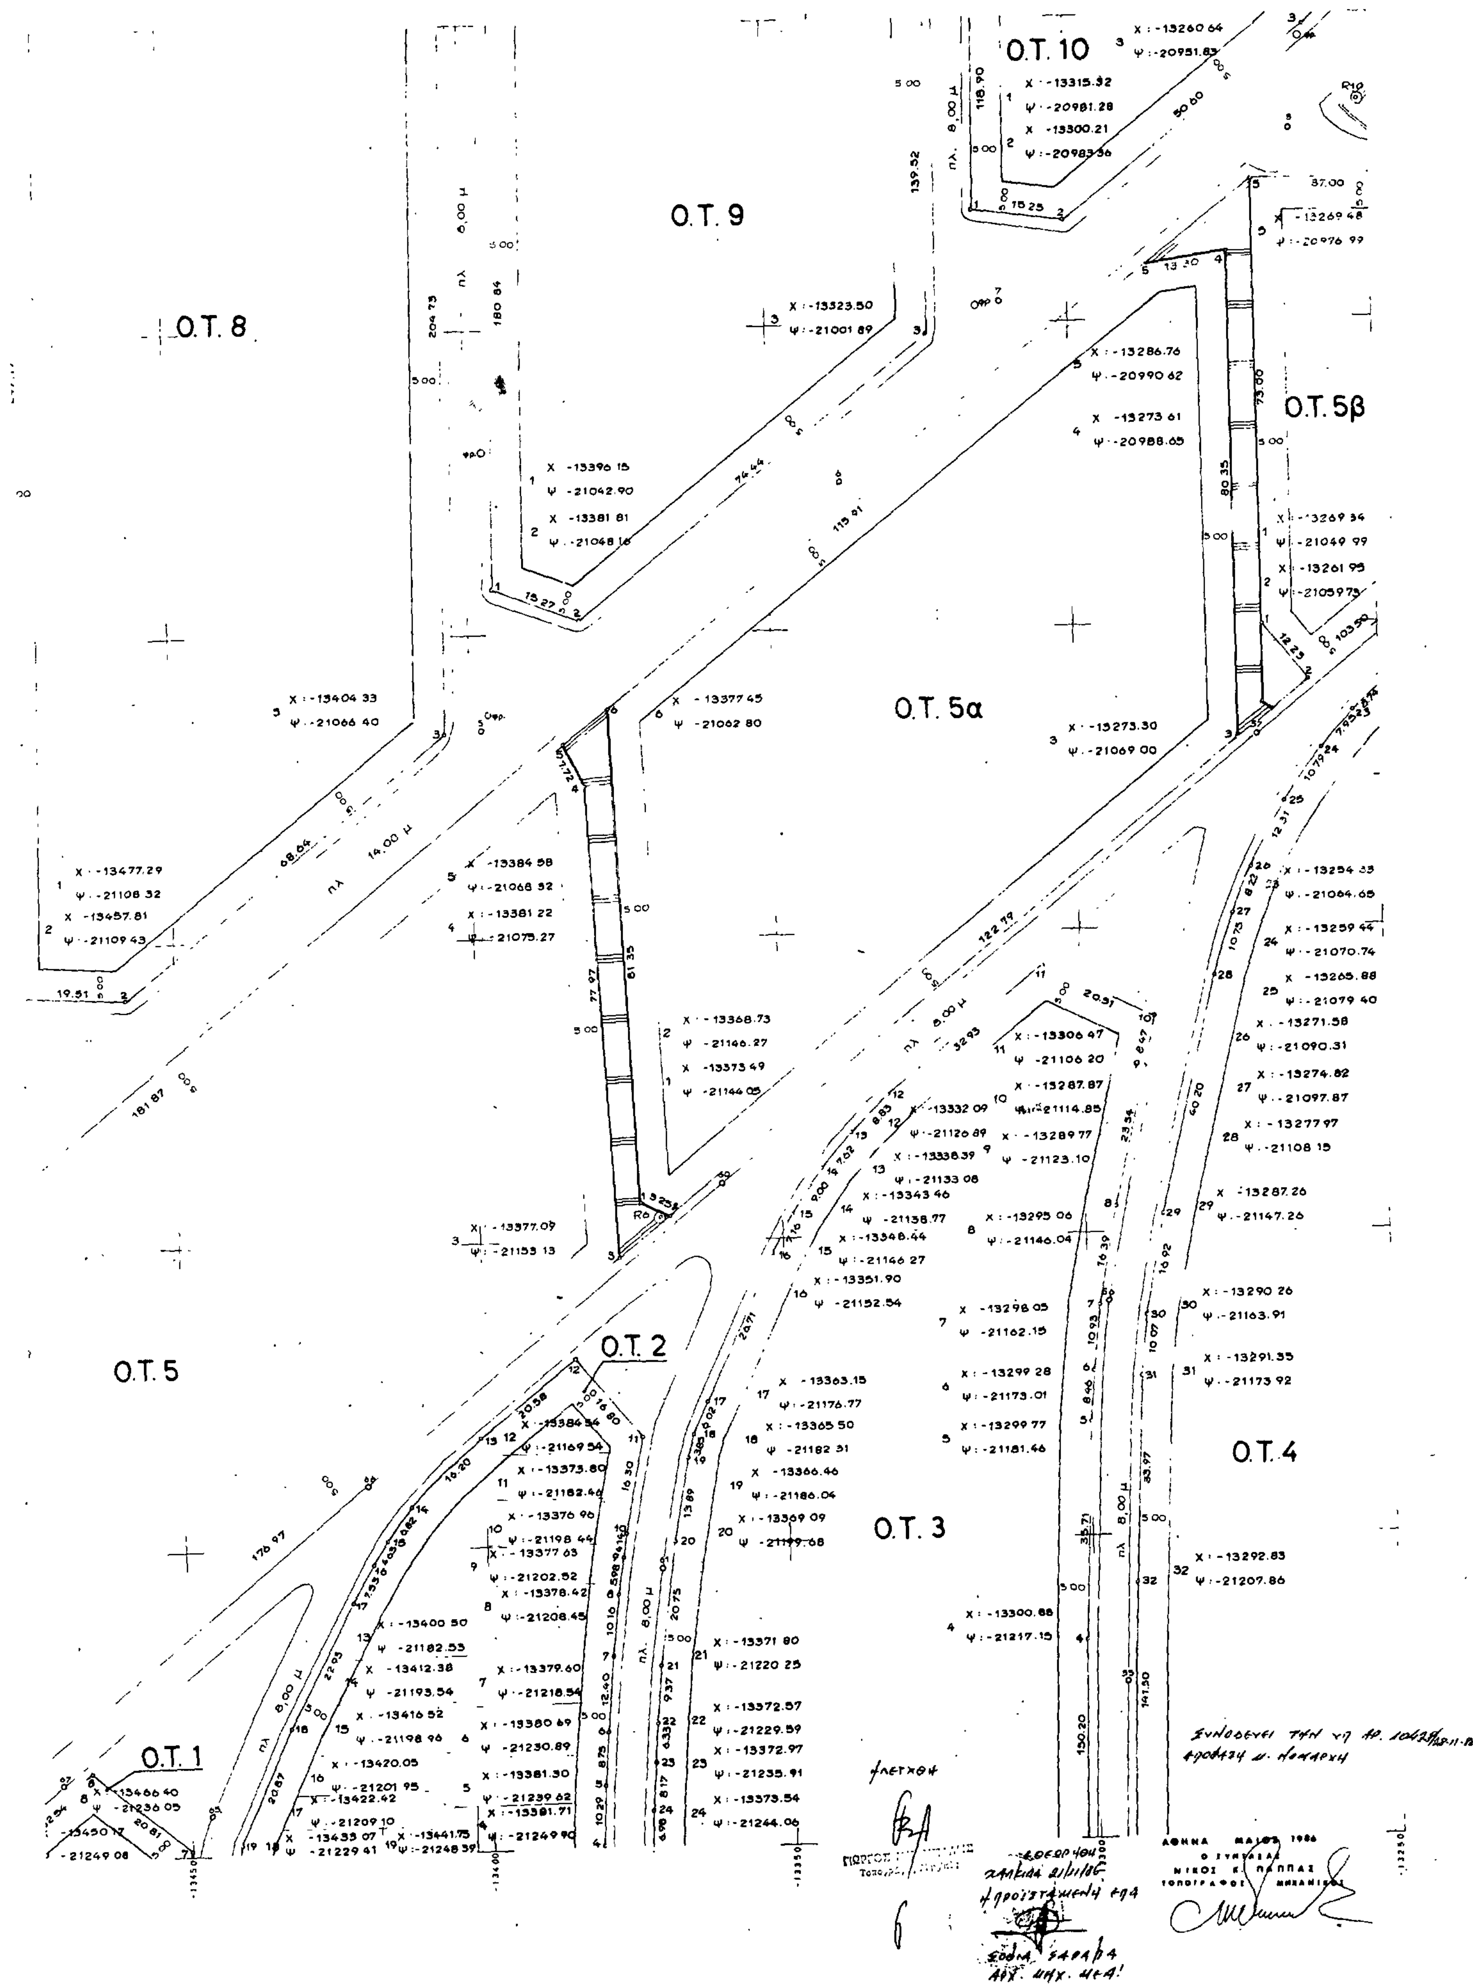
Σ ΕΦΑΡΜΟΓΗΣ ΣΧΕΔΙΟΥ
ΚΛΙΜΑΚΑ 1:500
ΟΙΚΟΔΟΜΙΚΟΣ και ΠΡΟΜΗΘΕΥΤΙΚΟΣ ΣΥΝΕΤΑΙΡΙΣΜΟΣ ΙΑΤΡΩΝ ΣΥΝΠΕ
ΟΙΚΙΣΜΟΣ "ΚΟΚΚΙΝΗ"
ΜΑΡΜΑΡΙΟΥ ΕΥΒΟΙΑΣ
Ο.Τ. 10
Ο.Τ. 9
Ο.Τ. 8
Ο.Τ. 5β
Ο.Τ. 5α
Ο.Τ. 5
Ο.Τ. 2
Ο.Τ. 4
Ο.Τ. 3
Ο.Τ. 1
ΑΘΗΝΑ ΜΑΙΟΣ 1986
Ο ΣΥΝΤΑΞΑΣ
ΝΙΚΟΣ Κ. ΠΑΠΠΑΣ
ΤΟΠΟΓΡΑΦΟΣ ΜΗΧΑΝΙΚΟΣ

ΕΛΛΗΝΙΚΗ ΔΗΜΟΚΡΑΤΙΑ
ΝΟΜΑΡΧΙΑ ΕΥΒΟΙΑΣ
ΤΜΗΜΑ ΠΟΛΕΟΔΟΜΙΑΣ και
ΠΟΛΕΟΔΟΜΙΚΩΝ ΕΦΑΡΜΟΓΩΝ


ΠΙΝΑΚΙΔΕΣ

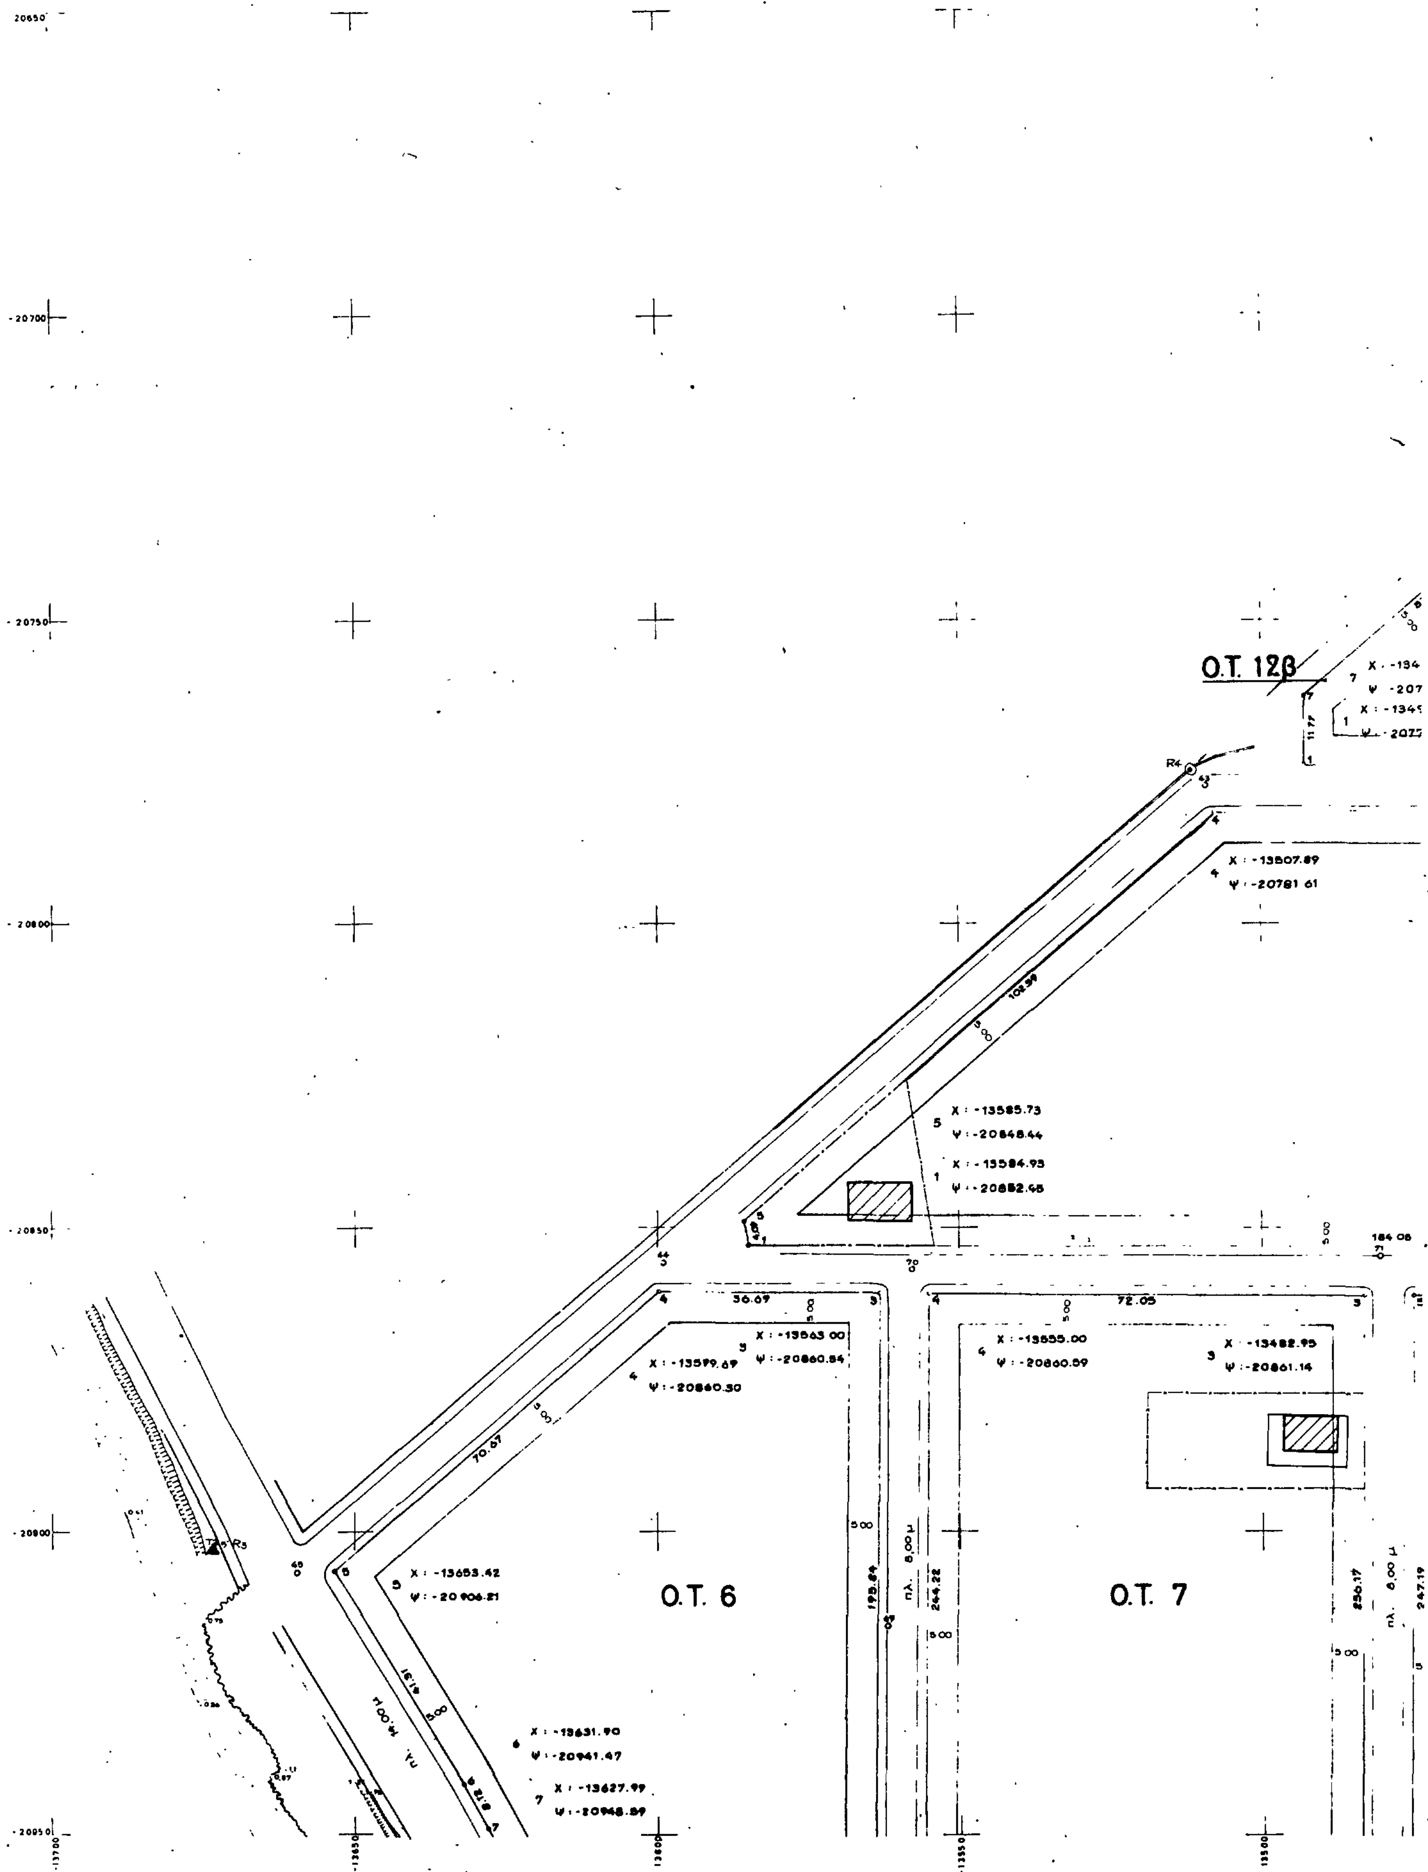

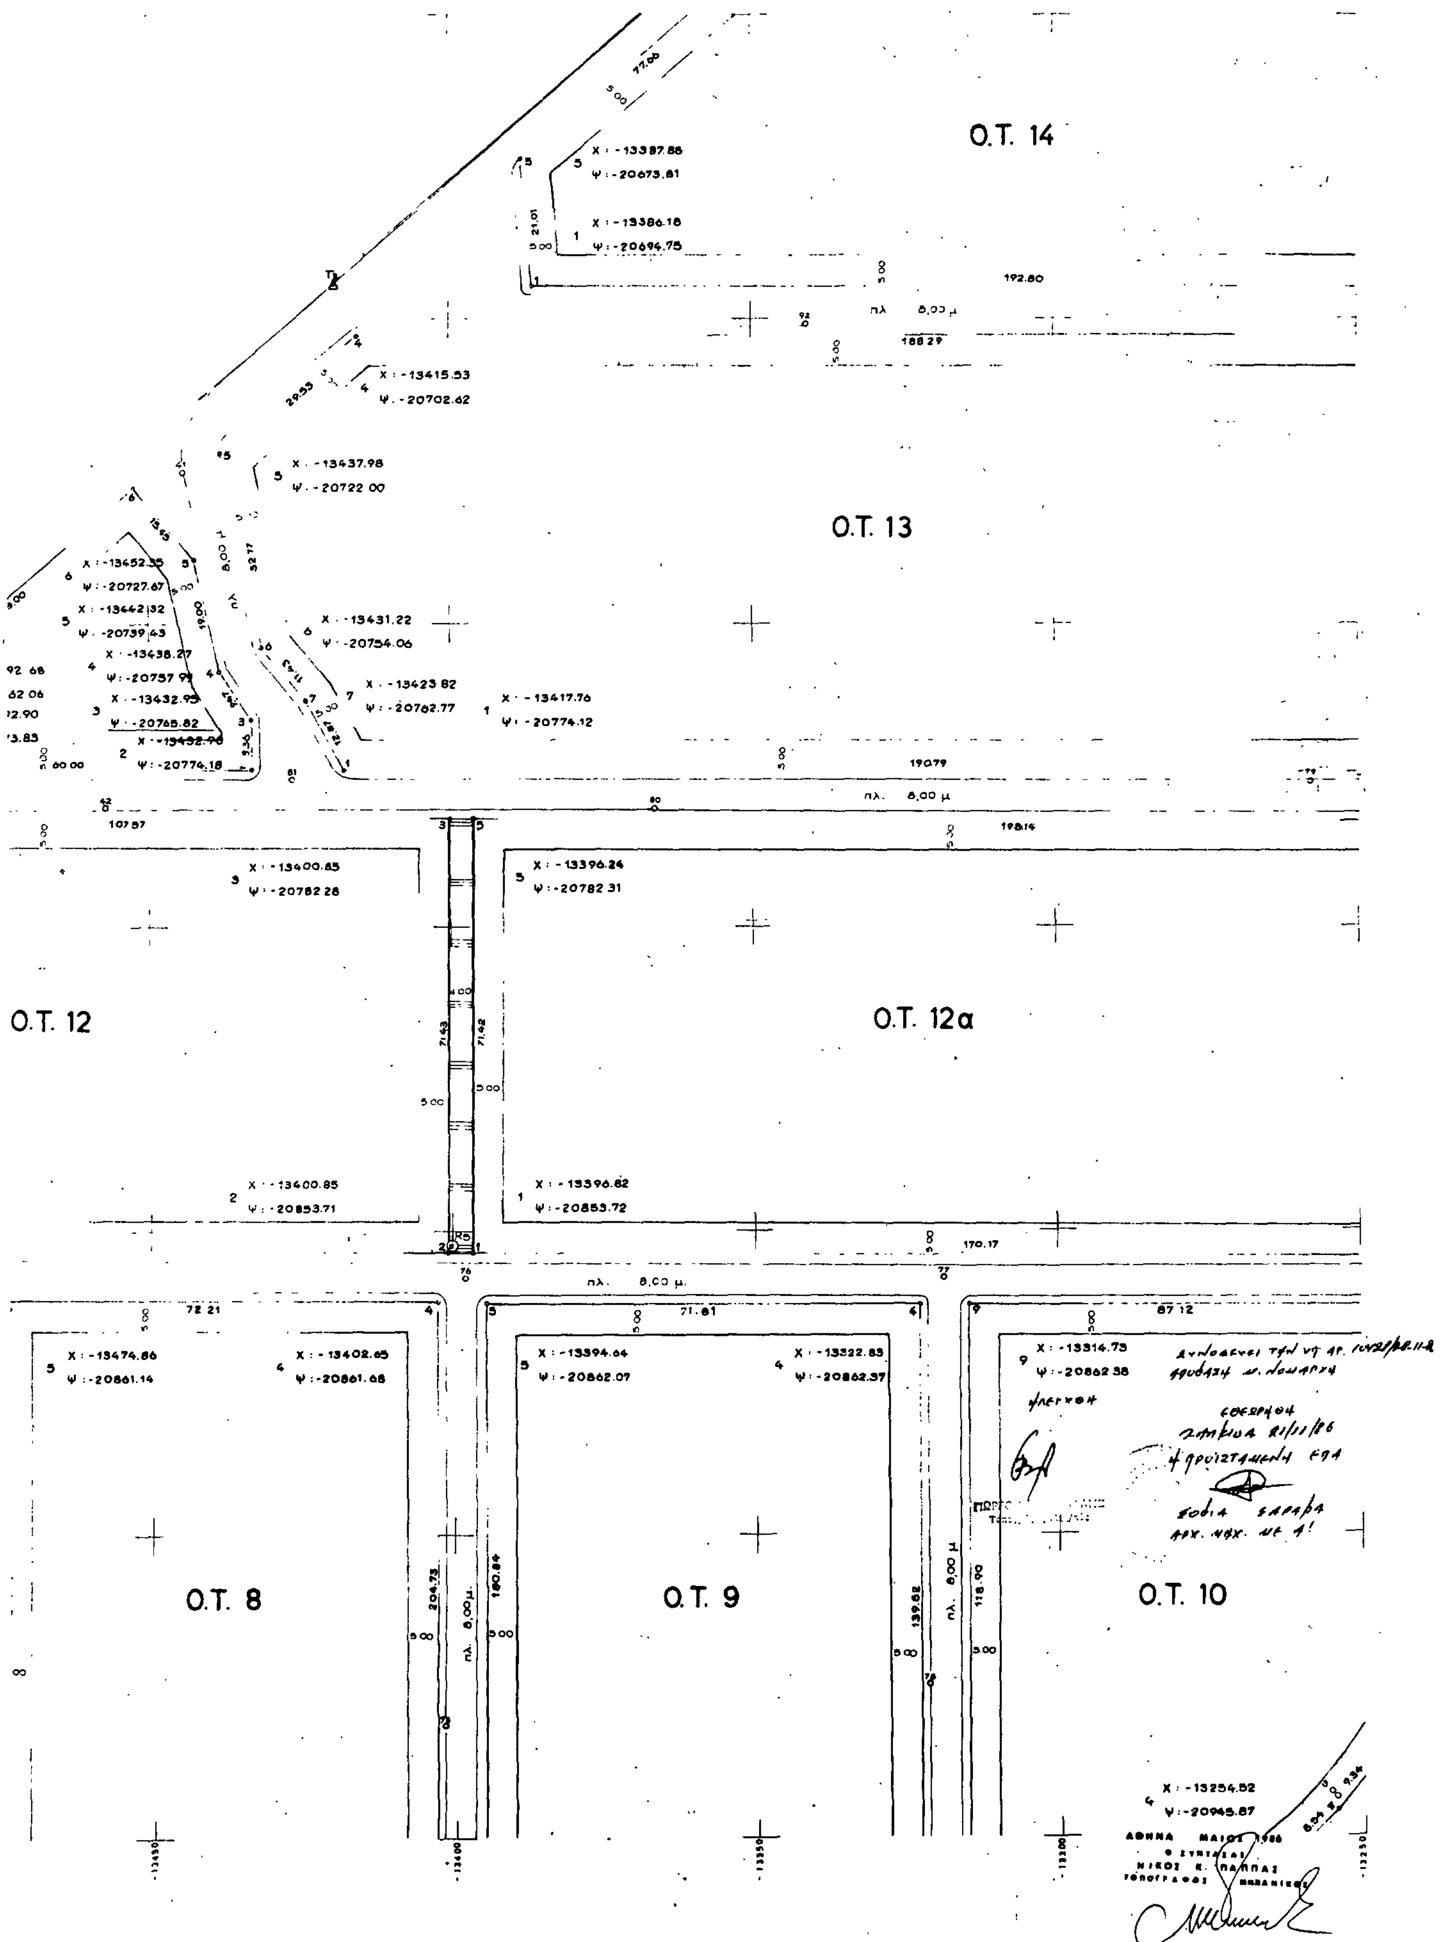
ΕΦΑΡΜΟΓΗΣ ΣΧΕΔΙΟΥ
ΚΛΙΜΑΚΑ 1:500
ΟΙΚΟΔΟΜΙΚΟΣ και ΠΡΟΜΗΘΕΥΤΙΚΟΣ ΣΥΝΕΤΑΙΡΙΣΜΟΣ ΙΑΤΡΩΝ ΣΥΝ.Π.Ε.
ΟΙΚΙΣΜΟΣ "ΚΟΚΚΙΝΗ"
ΜΑΡΜΑΡΙΟΥ ΕΥΒΟΙΑΣ
Ο.Τ. 14
Ο.Τ. 13
Ο.Τ. 12
Ο.Τ. 12α
Ο.Τ. 8
Ο.Τ. 9
Ο.Τ. 10
πλ. 8,00 μ
Χ: -13387.88 Ψ: -20673.81
Χ: -13386.18 Ψ: -20694.75
Χ: -13415.93 Ψ: -20702.62
Χ: -13437.98 Ψ: -20722.00
Χ: -13452.35 Ψ: -20727.67
Χ: -13442.32 Ψ: -20739.43
Χ: -13438.27 Ψ: -20757.99
Χ: -13432.95 Ψ: -20765.82
Χ: -13432.98 Ψ: -20774.18
Χ: -13431.22 Ψ: -20754.06
Χ: -13423.82 Ψ: -20762.77
Χ: -13417.76 Ψ: -20774.12
Χ: -13400.85 Ψ: -20782.28
Χ: -13396.24 Ψ: -20782.31
Χ: -13400.85 Ψ: -20853.71
Χ: -13396.82 Ψ: -20853.72
Χ: -13474.86 Ψ: -20861.14
Χ: -13402.65 Ψ: -20861.68
Χ: -13394.64 Ψ: -20862.07
Χ: -13322.83 Ψ: -20862.37
Χ: -13314.73 Ψ: -20862.38
Χ: -13254.82 Ψ: -20945.87
ΑΘΗΝΑ ΜΑΙΟΣ
Ο ΣΥΝΤΑΞΑΣ
ΝΙΚΟΣ Κ. ΠΑΠΠΑΣ
ΤΟΠΟΓΡΑΦΟΣ ΜΗΧΑΝΙΚΟΣ

ΕΛΛΗΝΙΚΗ ΔΗΜΟΚΡΑΤΙΑ
ΝΟΜΑΡΧΙΑ ΕΥΒΟΙΑΣ
ΤΜΗΜΑ ΠΟΛΕΟΔΟΜΙΑΣ και
ΠΟΛΕΟΔΟΜΙΚΩΝ ΕΦΑΡΜΟΓΩΝ


ΠΙΝΑΚΙΔΕΣ

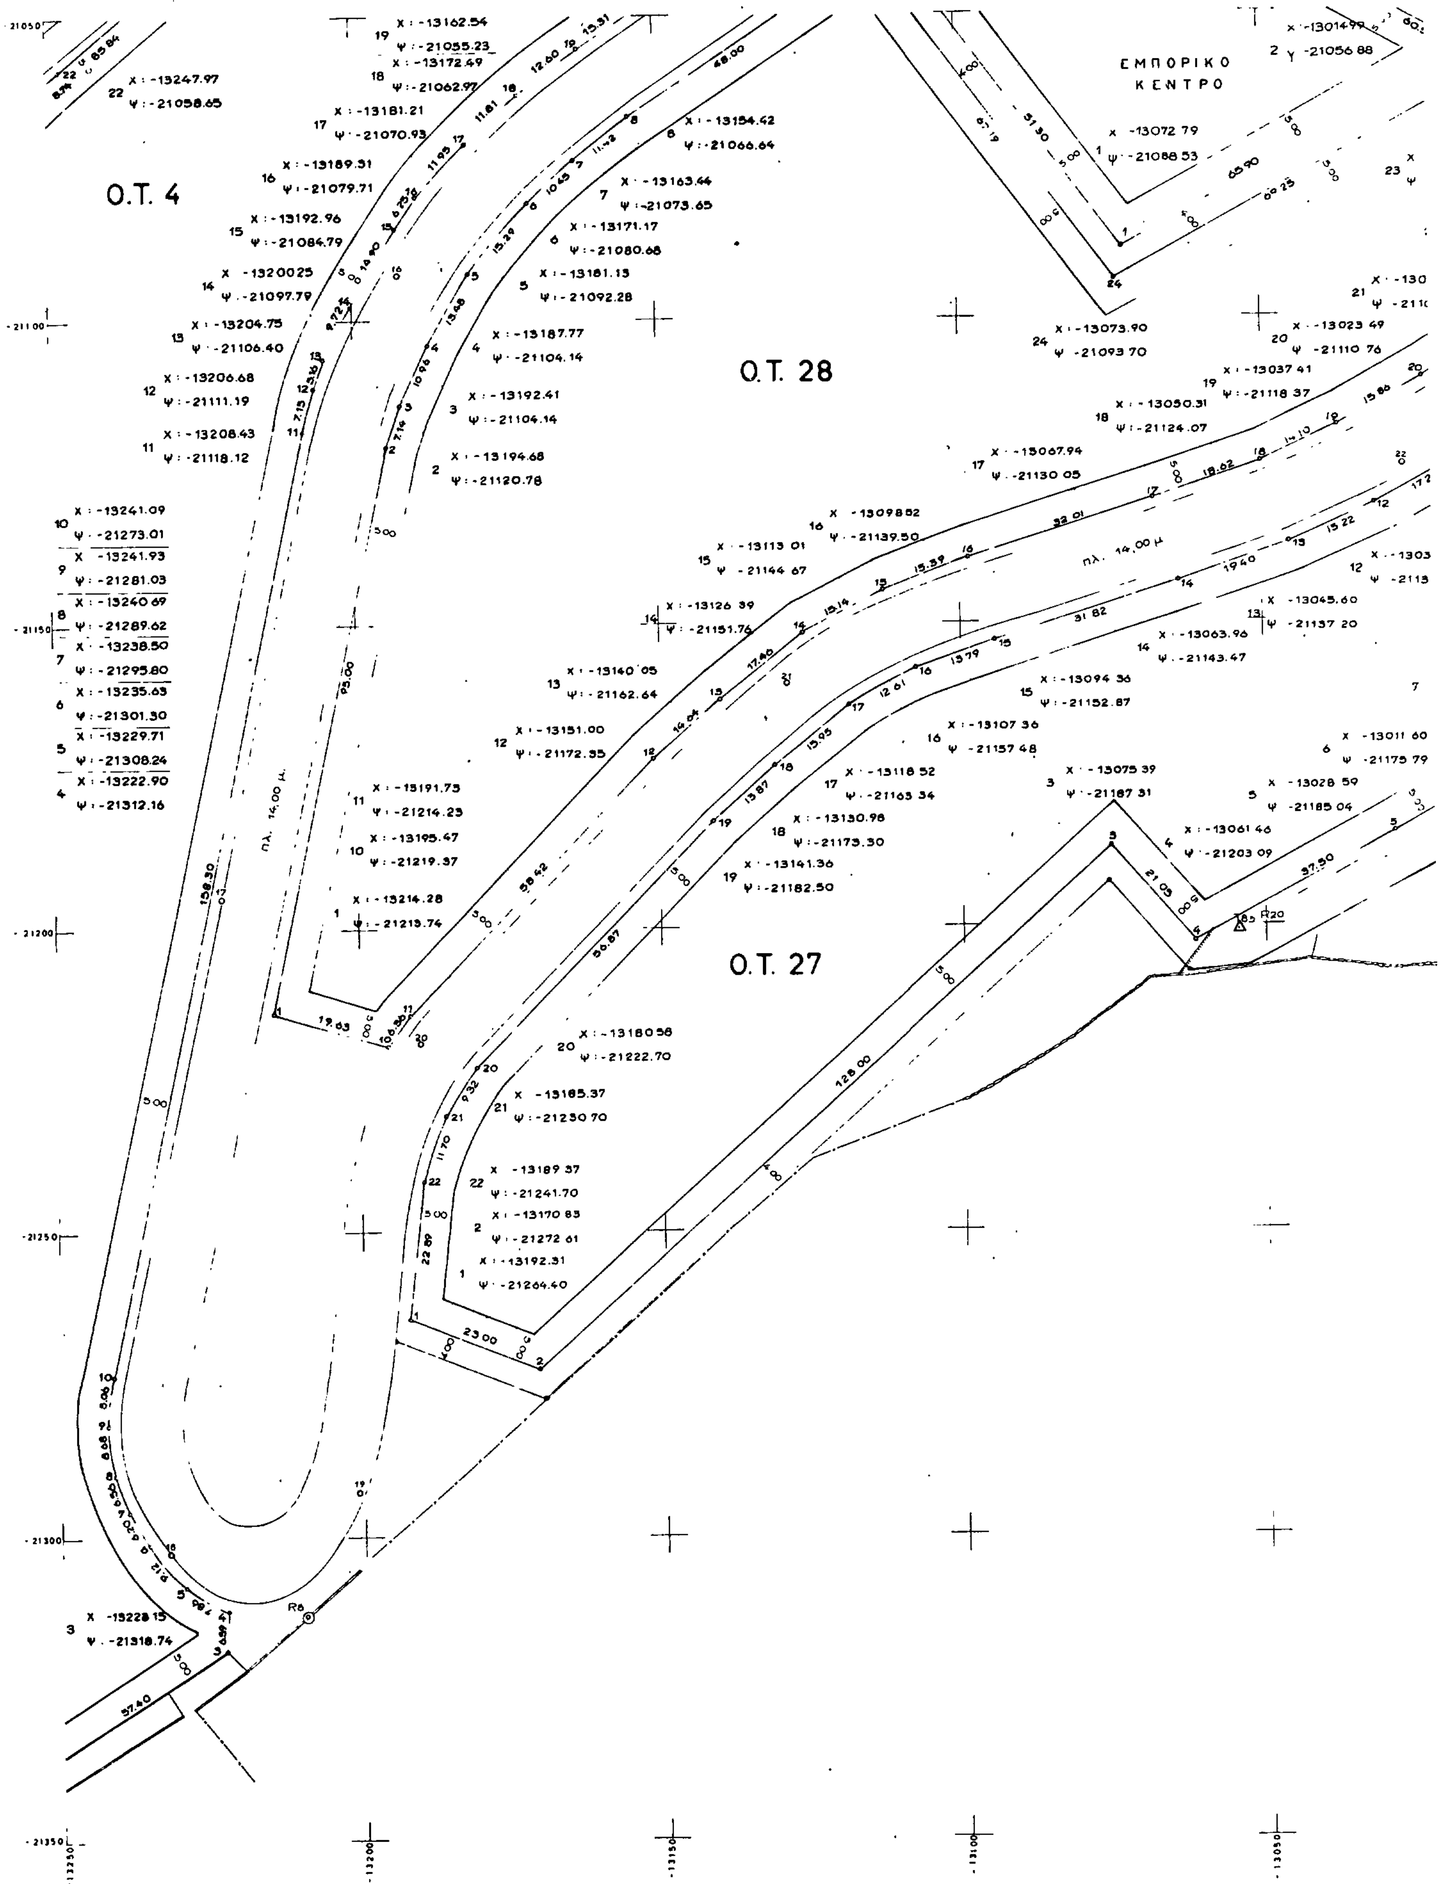

ΕΦΑΡΜΟΓΗΣ ΣΧΕΔΙΟΥ

ΚΛΙΜΑΚΑ 1:500

ΟΙΚΟΔΟΜΙΚΟΣ και ΠΡΟΜΗΘΕΥΤΙΚΟΣ
ΣΥΝΕΤΑΙΡΙΣΜΟΣ ΙΑΤΡΩΝ ΣΥΜΠΣ
ΟΙΚΙΣΜΟΣ ΚΟΚΚΙΝΗ,
ΜΑΡΜΑΡΙΟΥ ΕΥΒΟΙΑΣ

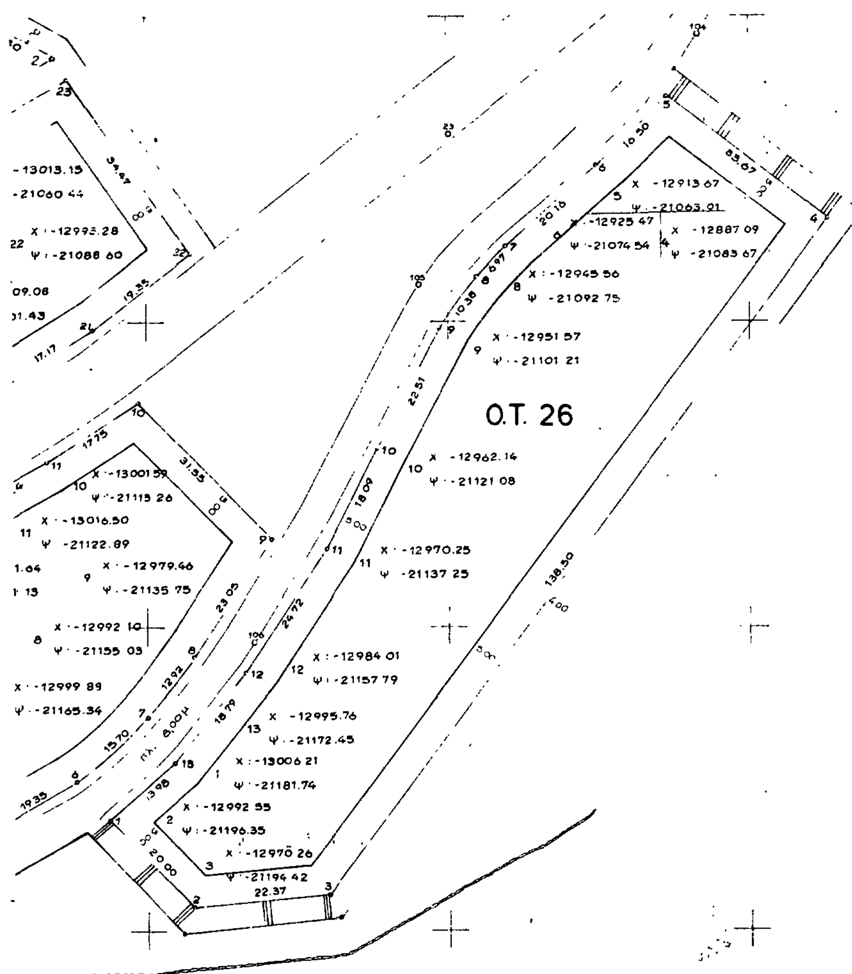

Ελέγχθη

ΕΡΓΟΣ ... Τοπογράφος Μηχανικός


Συνοδεύει την υπ. αρ. 10498/28-11-86 απόφαση κ. Νομάρχη


Εθεωρήθη
Χαλκίδα 21/11/86
Ο Προϊστάμενος ΕΠΑ
Σοφία Σαράβα
Αρχ. Μηχ. ΜΕΑ


ΑΘΗΝΑ ΜΑΙΟΣ 1986
Ο ΣΥΝΤΑΞΑΣ
ΝΙΚΟΣ Κ. ΠΑΠΠΑΣ
ΤΟΠΟΓΡΑΦΟΣ ΜΗΧΑΝΙΚΟΣ

ΕΛΛΗΝΙΚΗ ΔΗΜΟΚΡΑΤΙΑ
ΝΟΜΑΡΧΙΑ ΕΥΒΟΙΑΣ
ΤΜΗΜΑ ΠΟΛΕΟΔΟΜΙΑΣ και
ΠΟΛΕΟΔΟΜΙΚΩΝ ΕΦΑΡΜΟΓΩΝ

ΠΙΝΑΚΙΔΕΣ

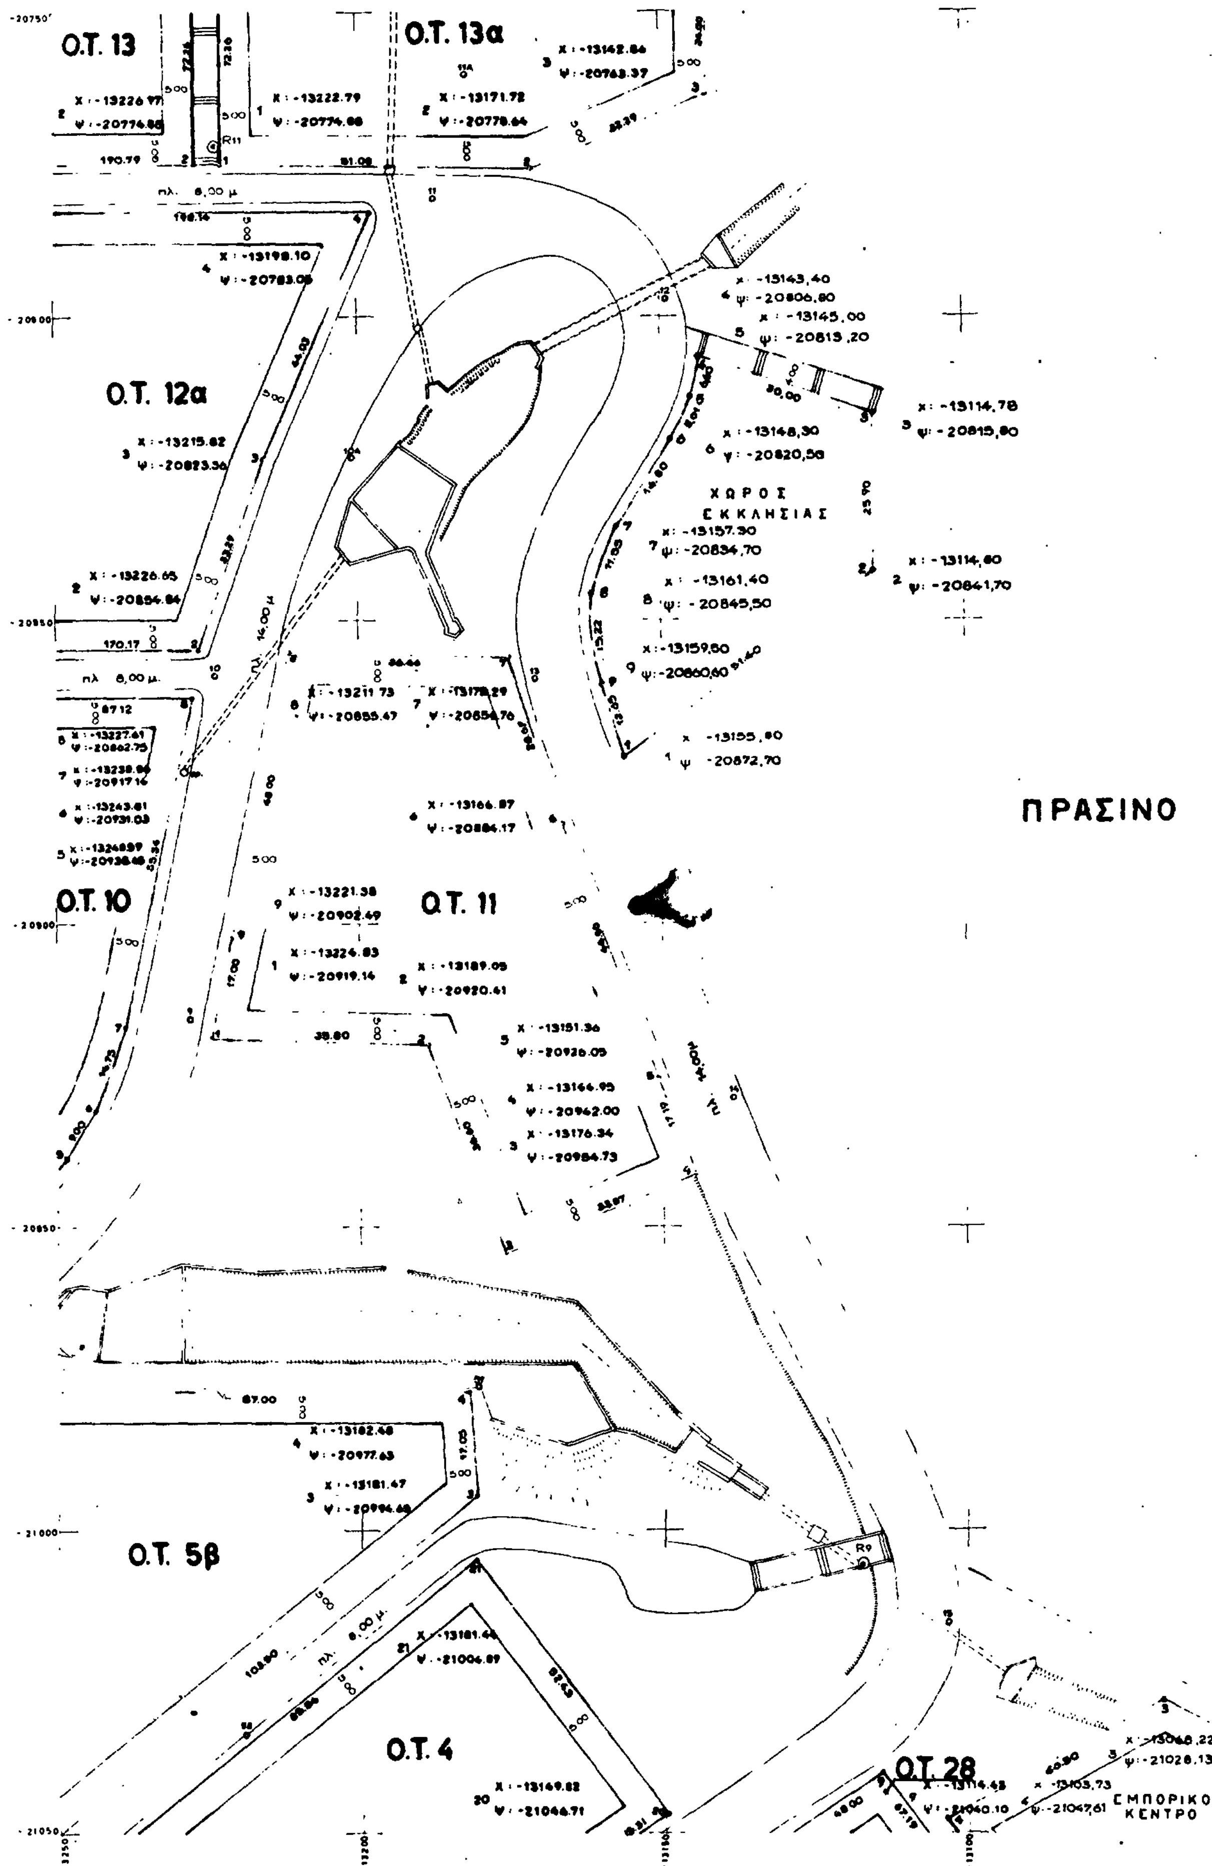

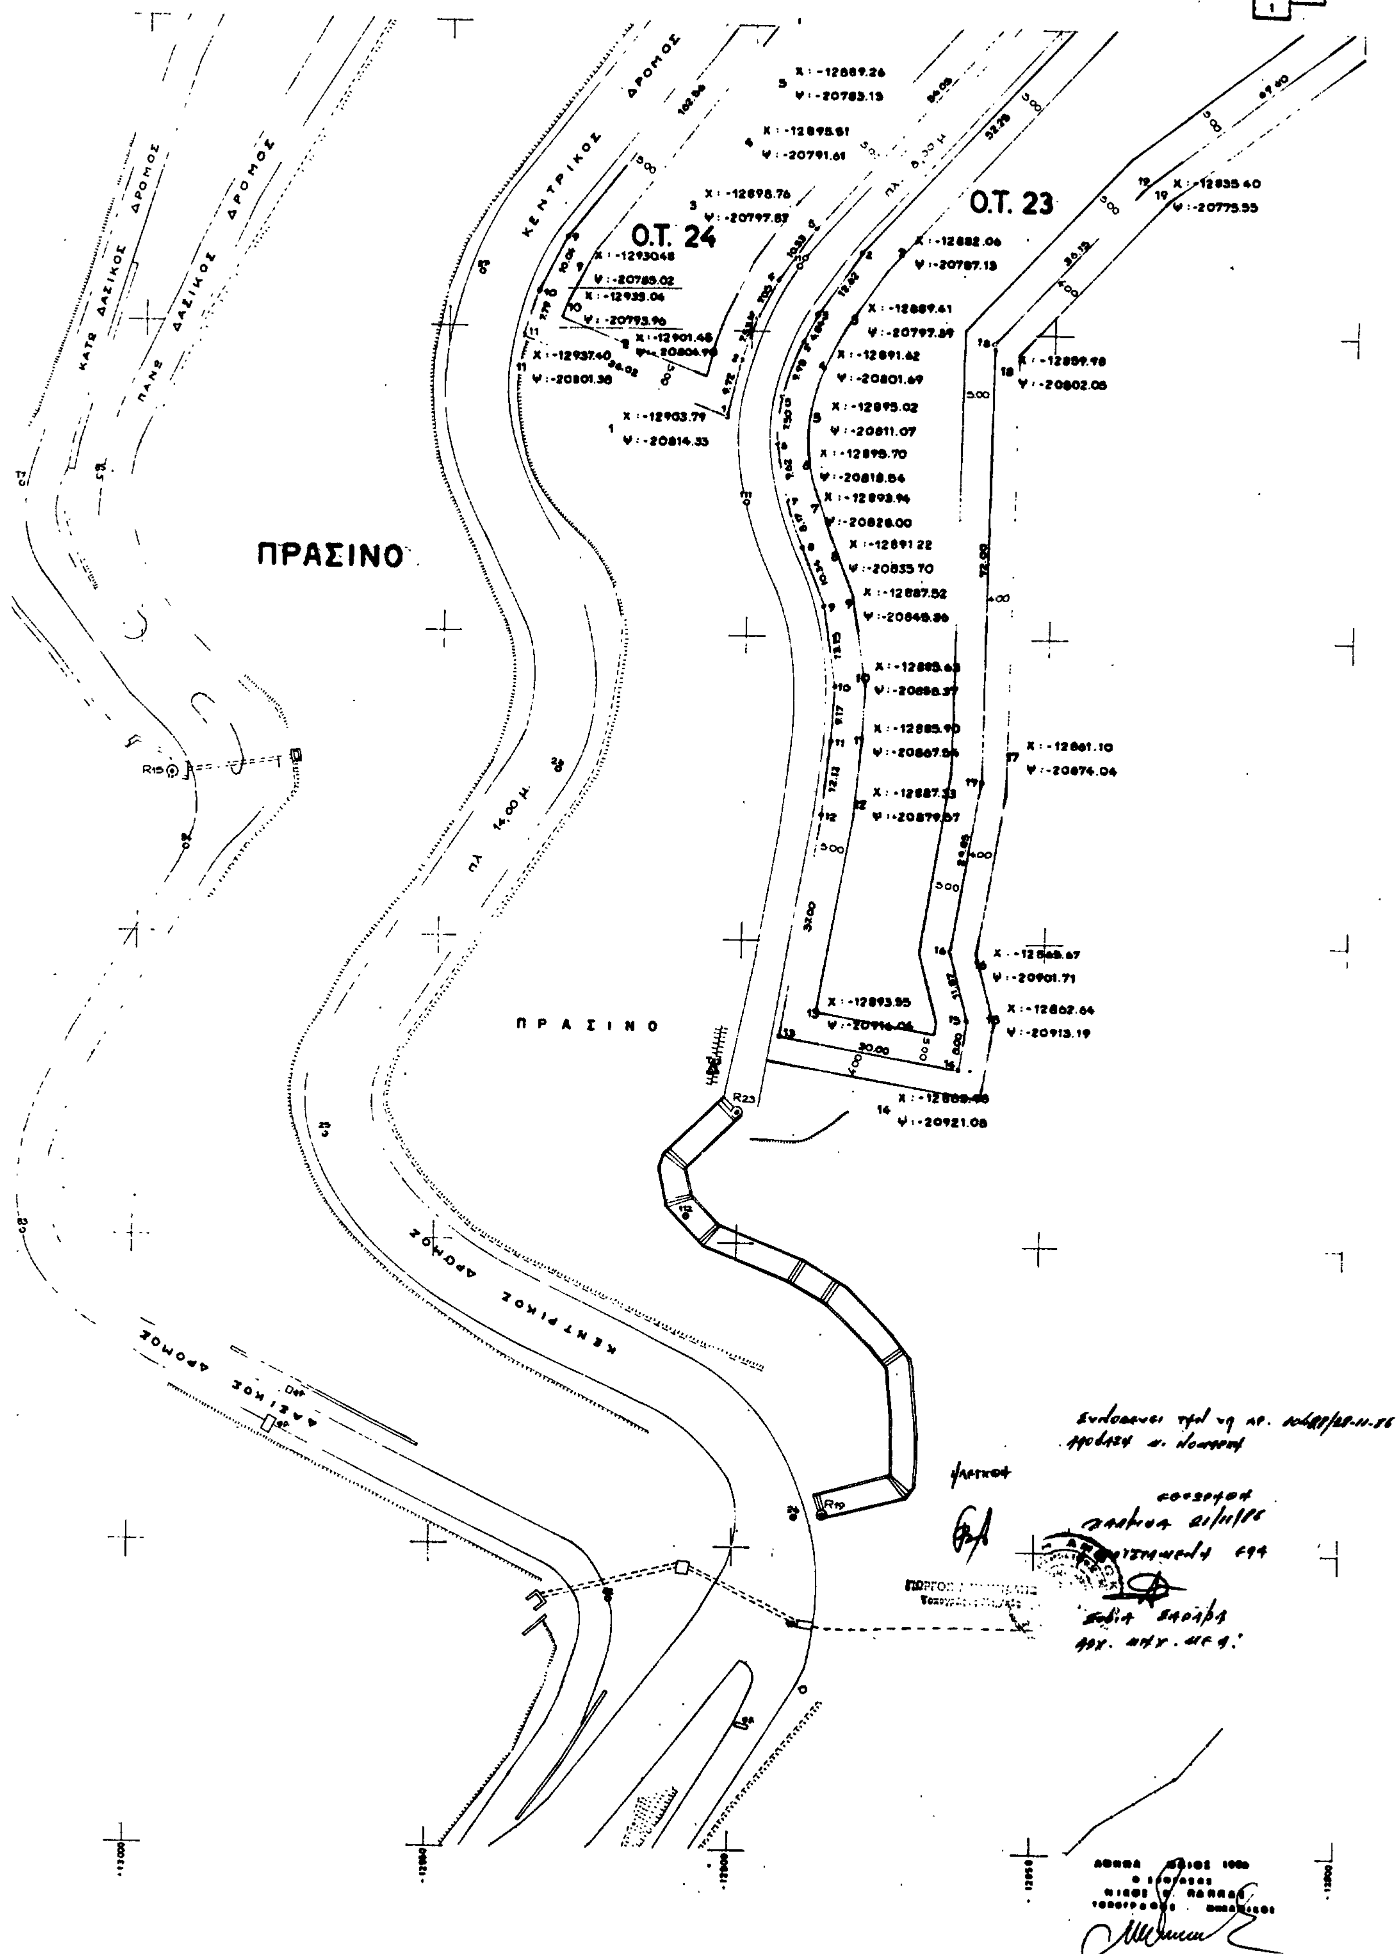
ΕΦΑΡΜΟΓΗΣ ΣΧΕΔΙΟΥ
ΚΛΙΜΑΚΑ 1:500
ΟΙΚΙΣΜΟΣ ΚΟΚΚΙΝΗ
ΜΑΡΜΑΡΙΟΥ ΕΥΒΟΙΑΣ
Ο.Τ. 24
Ο.Τ. 23
ΚΕΝΤΡΙΚΟΣ ΔΡΟΜΟΣ
ΚΑΤΩ ΔΑΣΙΚΟΣ ΔΡΟΜΟΣ
ΠΑΝΩ ΔΑΣΙΚΟΣ ΔΡΟΜΟΣ
ΠΡΑΣΙΝΟ
ΠΡΑΣΙΝΟ
ΠΛ. 14.00 Μ
ΚΕΝΤΡΙΚΟΣ ΔΡΟΜΟΣ
ΔΑΣΙΚΟΣ ΔΡΟΜΟΣ

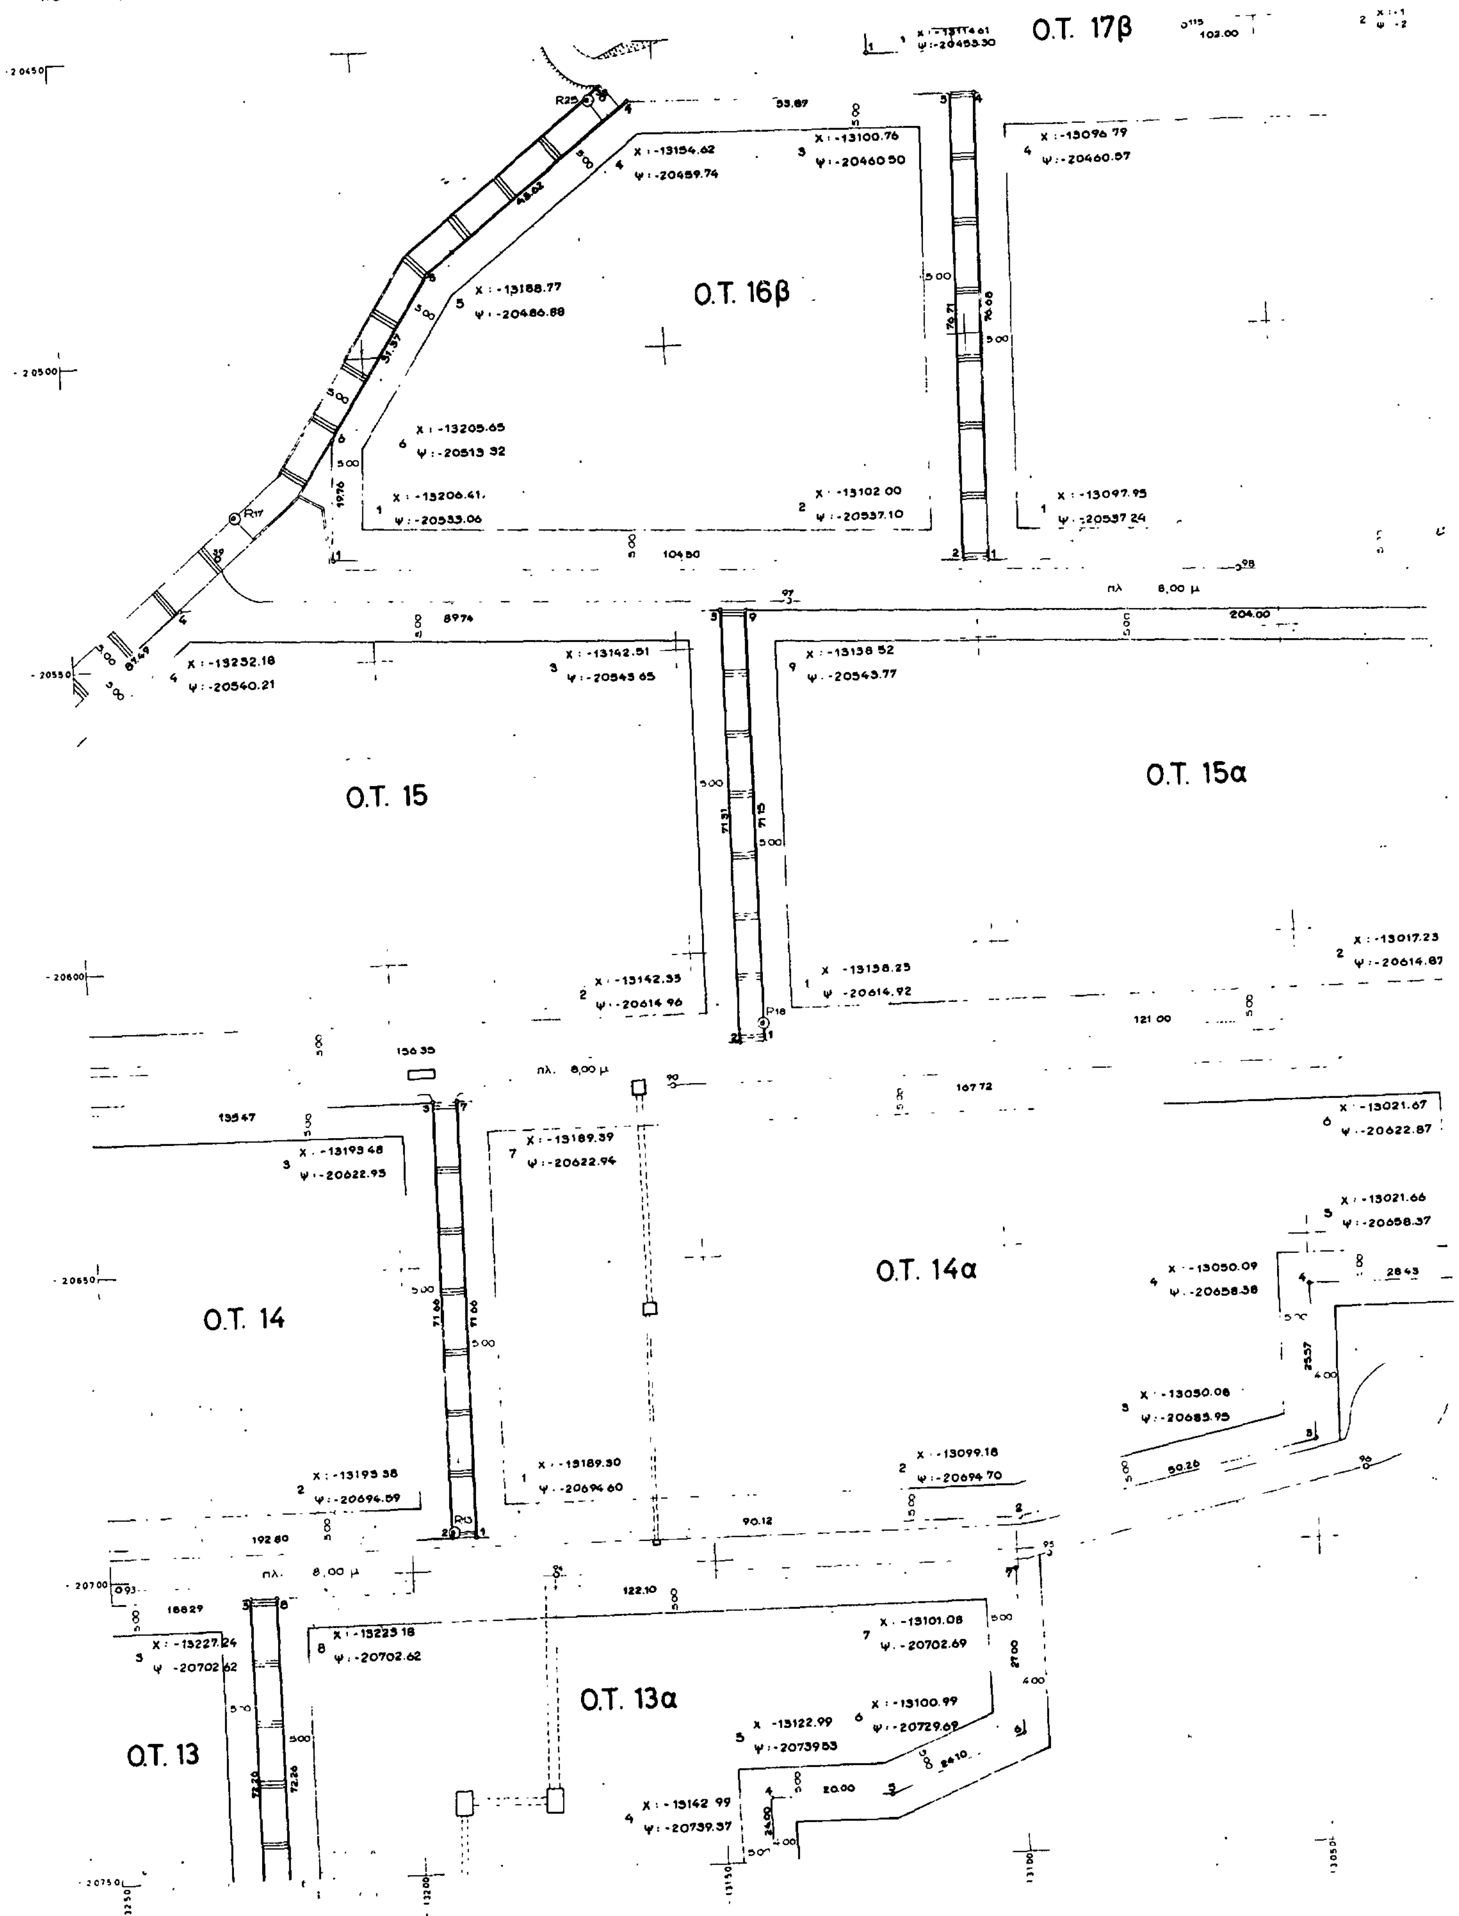

ΠΙΝΑΚΙΔΕΣ
ΕΛΛΗΝΙΚΗ ΔΗΜΟΚΡΑΤΙΑ
ΝΟΜΑΡΧΙΑ ΕΥΒΟΙΑΣ
ΤΜΗΜΑ ΠΟΛΕΟΔΟΜΙΑΣ ΚΑΙ
ΠΟΛΕΟΔΟΜΙΚΩΝ ΕΦΑΡΜΟΓΩΝ
Ο.Τ. 17β
Ο.Τ. 16β
Ο.Τ. 15
Ο.Τ. 15α
Ο.Τ. 14
Ο.Τ. 14α
Ο.Τ. 13
Ο.Τ. 13α
πλ. 8,00 μ

Σ ΕΦΑΡΜΟΓΗΣ ΣΧΕΔΙΟΥ

ΚΛΙΜΑΚΑ 1:500

ΟΙΚΟΔΟΜΙΚΟΣ και ΠΡΟΜΗΘΕΥΤΙΚΟΣ ΣΥΝΕΤΑΙΡΙΣΜΟΣ ΙΑΤΡΩΝ ΣΥΝΠΕ.
ΟΙΚΙΣΜΟΣ "ΚΟΚΚΙΝΗ"
ΜΑΡΜΑΡΙΟΥ ΕΥΒΟΙΑΣ

	8	10
4	7	9
3	6	
2	5	
1		

Ο.Τ. 17α

Ο.Τ. 17

Ο.Τ. 16

Ο.Τ. 16α

Ο.Τ. 24

Ο.Τ. 23

ΠΡΑΣΙΝΟ

ΠΡΑΣΙΝΟ

ΠΡΑΣΙΝΟ

ΔΑΣΙΚΟΣ ΔΡΟΜΟΣ

ΟΦΡΥΣΗ

1 Χ: -13008.61 Ψ: -20453.79

2 Χ: -12861.63 Ψ: -20456.14

1 Χ: -12837.68 Ψ: -20456.20

3 Χ: -12910.00 Ψ: -20463.18

8 Χ: -12905.96 Ψ: -20463.24

3 Χ: -12882.40 Ψ: -20500.69

1 Χ: -12906.92 Ψ: -20544.91

2 Χ: -12911.05 Ψ: -20544.72

2 Χ: -12882.92 Ψ: -20545.19

8 Χ: -12934.68 Ψ: -20551.93

7 Χ: -12935.96 Ψ: -20583.90

6 Χ: -12981.92 Ψ: -20582.01

5 Χ: -12983.12 Ψ: -20612.07

4 Χ: -12994.09 Ψ: -20614.19

3 Χ: -13001.95 Ψ: -20614.78

8 Χ: -12829.03 Ψ: -20658.00

7 Χ: -12797.67 Ψ: -20690.71

6 Χ: -12892.61 Ψ: -20743.40

1 Χ: -12846.64 Ψ: -20748.72

πλ. 8,00 μ

Ελέγχθη

Εσεωρήθη
[illegible] 21/11/86
[illegible] εργα
Σοφία Σαραβα
αρχ. μηχ. ΜΕ 1!


ΑΘΗΝΑ ΜΑΙΟΣ 1986
Ο ΣΥΝΤΑΞΑΣ
ΝΙΚΟΣ Κ. ΠΑΠΠΑΣ
ΤΟΠΟΓΡΑΦΟΣ ΜΗΧΑΝΙΚΟΣ

ΕΛΛΗΝΙΚΗ ΔΗΜΟΚΡΑΤΙΑ
ΝΟΜΑΡΧΙΑ ΕΥΒΟΙΑΣ
ΤΜΗΜΑ ΠΟΛΕΟΔΟΜΙΑΣ και
ΠΟΛΕΟΔΟΜΙΚΩΝ ΕΦΑΡΜΟΓΩΝ

ΠΙΝΑΚΙΔΕΣ ΕΦΑΡΜΟΓΗΣ ΣΧΕΔΙΟΥ

ΚΛΙΜΑΚΑ 1:500

ΟΙΚΟΔΟΜΙΚΟΣ και ΠΡΟΜΗΘΕΥΤΙΚΟΣ ΣΥΝΕΤΑΙΡΙΣΜΟΣ ΙΑΤΡΩΝ ΣΥΝ.Π.Ε.
ΟΙΚΙΣΜΟΣ "ΚΟΚΚΙΝΗ"
ΜΑΡΜΑΡΙΟΥ ΕΥΒΟΙΑΣ

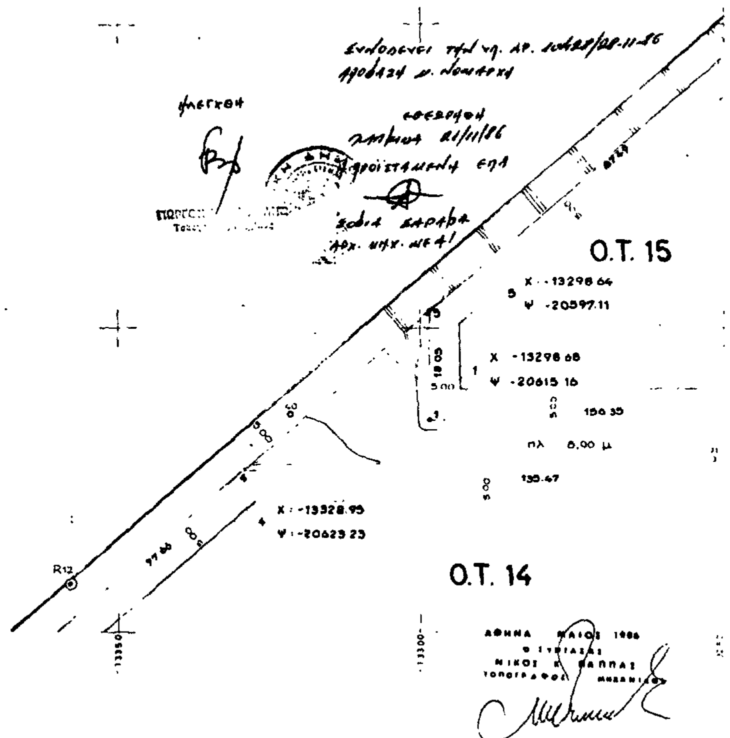

ΕΛΛΗΝΙΚΗ ΔΗΜΟΚΡΑΤΙΑ
ΝΟΜΑΡΧΙΑ ΕΥΒΟΙΑΣ
ΤΜΗΜΑ ΠΟΛΕΟΔΟΜΙΑΣ και
ΠΟΛΕΟΔΟΜΙΚΩΝ ΕΦΑΡΜΟΓΩΝ

ΠΙΝΑΚΙΔΕΣ ΕΦΑΡΜΟΓΗΣ ΣΧΕΔΙΟΥ

ΚΛΙΜΑΚΑ 1:500

ΟΙΚΟΔΟΜΙΚΟΣ και ΠΡΟΜΗΘΕΥΤΙΚΟΣ
ΣΥΝΕΤΑΙΡΙΣΜΟΣ ΙΑΤΡΩΝ ΣΥΝΠΕ.
ΟΙΚΙΣΜΟΣ "ΚΟΚΚΙΝΗ"
ΜΑΡΜΑΡΙΟΥ ΕΥΒΟΙΑΣ

	8	10
4	7	9
3	6	
2	5	
1		

Ο.Τ. 17

4 Χ: -12836.67 Ψ: -20386.14

3 Χ: -12861.15 Ψ: -20429.15

Ο.Τ. 17α

4 Χ: -13008.23 Ψ: -20426.79

3 Χ: -13012.26 Ψ: -20428.73


Ο.Τ. 17β

4 Χ: -13114.26 Ψ: -20428.30

ΑΘΗΝΑ ΜΑΪΟΣ 1986
Ο ΣΥΝΤΑΞΑΣ
ΝΙΚΟΣ Κ. ΠΑΠΠΑΣ
ΤΟΠΟΓΡΑΦΟΣ ΜΗΧΑΝΙΚΟΣ

ΕΛΛΗΝΙΚΗ ΔΗΜΟΚΡΑΤΙΑ
ΝΟΜΑΡΧΙΑ ΕΥΒΟΙΑΣ
ΤΜΗΜΑ ΠΟΛΕΟΔΟΜΙΑΣ και
ΠΟΛΕΟΔΟΜΙΚΩΝ ΕΦΑΡΜΟΓΩΝ

ΠΙΝΑΚΙΔΕΣ

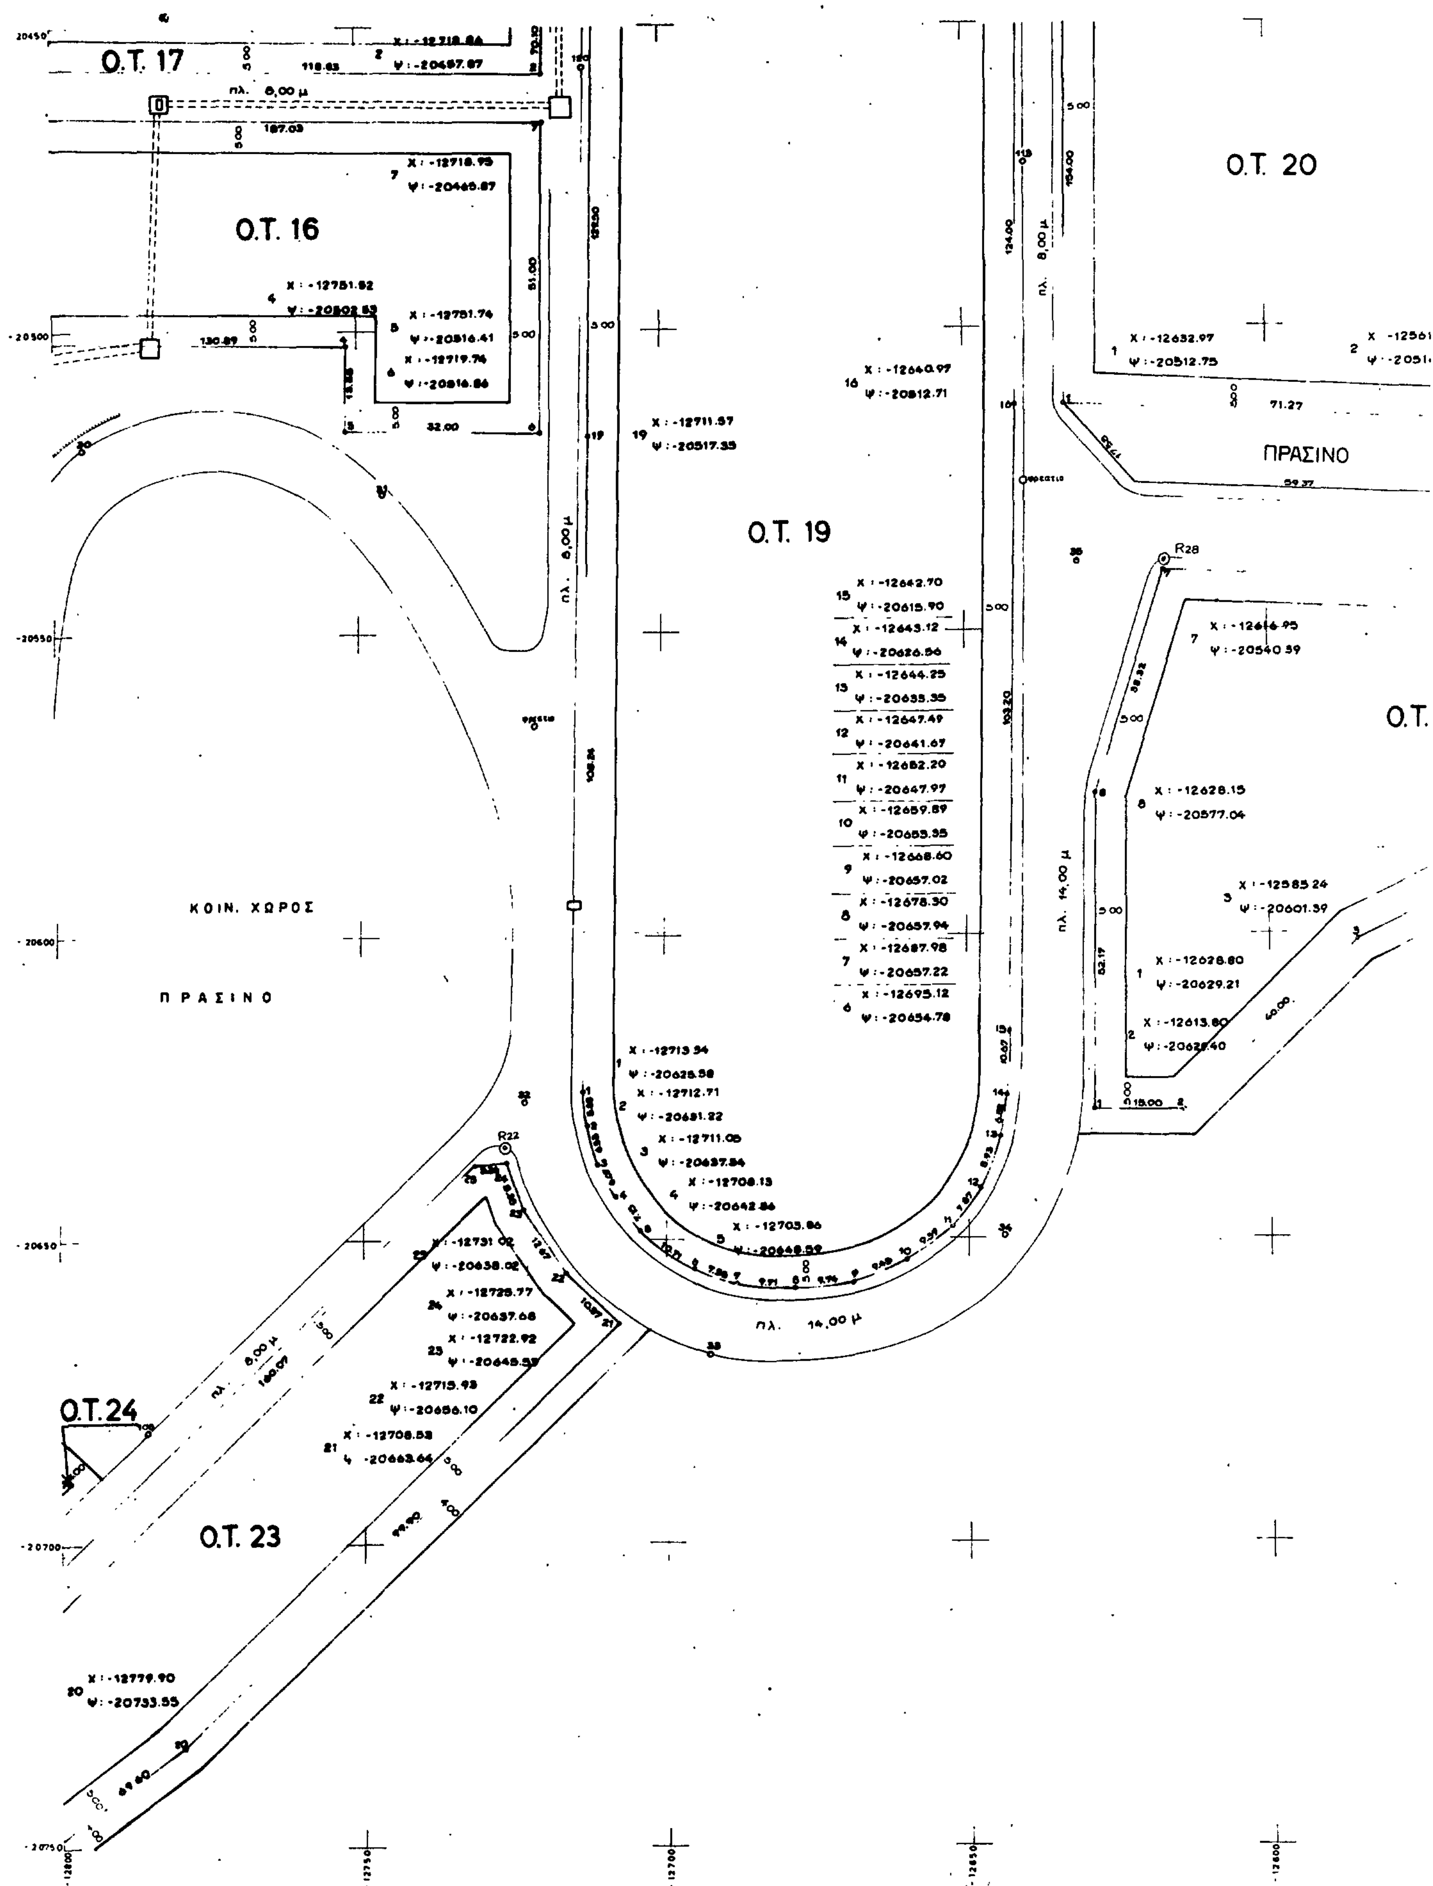


ΕΦΑΡΜΟΓΗΣ ΣΧΕΔΙΟΥ

ΚΛΙΜΑΚΑ 1:500

ΟΙΚΟΔΟΜΙΚΟΣ ΚΑΙ ΠΡΟΜΗΘΕΥΤΙΚΟΣ ΣΥΝΕΤΑΙΡΙΣΜΟΣ ΙΑΤΡΩΝ ΣΥΝΠΕ

ΟΙΚΙΣΜΟΣ "ΚΟΚΚΙΝΗ"

ΜΑΡΜΑΡΙΟΥ ΕΥΒΟΙΑΣ

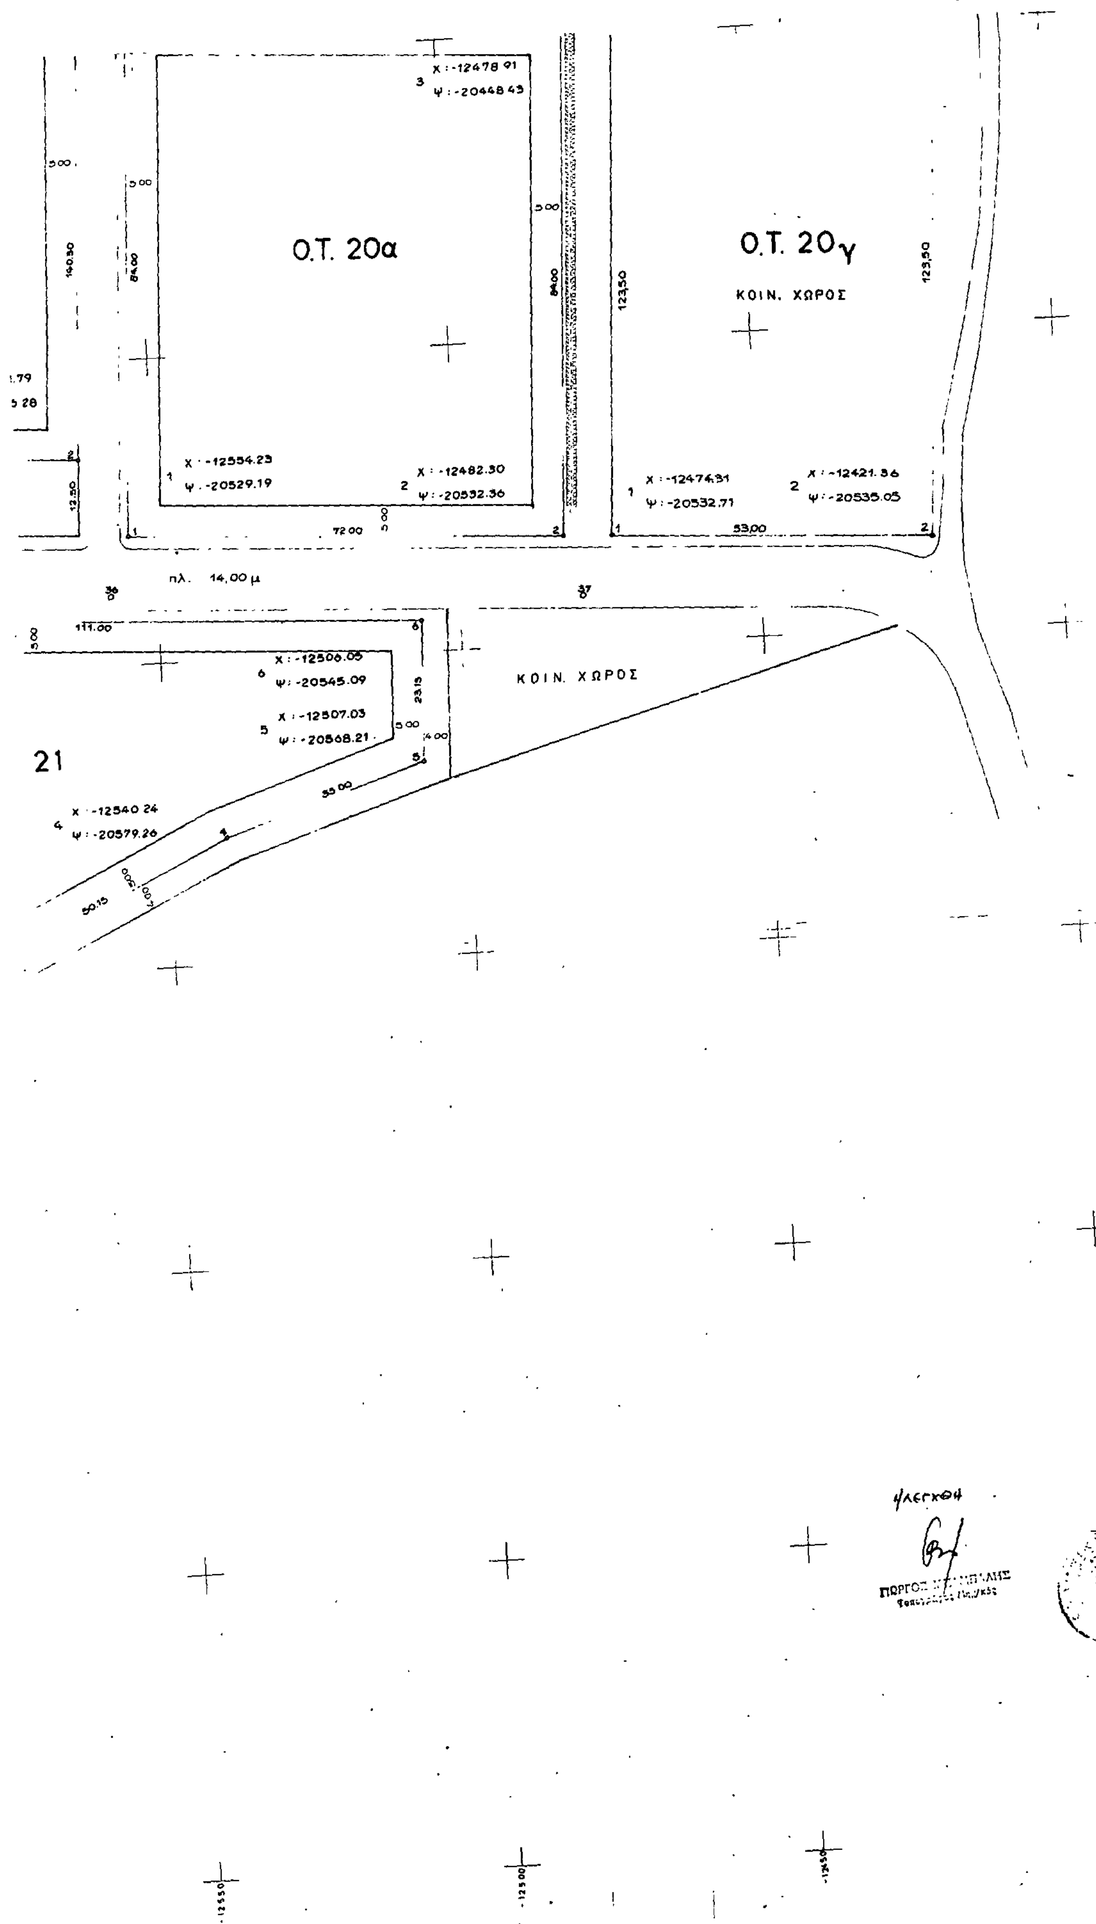

ΑΘΗΝΑ ΜΑΙΟΣ 1986

Ο ΣΥΝΤΑΞΑΣ

ΝΙΚΟΣ Κ. ΠΑΠΠΑΣ

ΤΟΠΟΓΡΑΦΟΣ ΜΗΧΑΝΙΚΟΣ

ΕΛΛΗΝΙΚΗ ΔΗΜΟΚΡΑΤΙΑ
ΝΟΜΑΡΧΙΑ ΕΥΒΟΙΑΣ
ΤΜΗΜΑ ΠΟΛΕΟΔΟΜΙΑΣ και
ΠΟΛΕΟΔΟΜΙΚΩΝ ΕΦΑΡΜΟΓΩΝ

ΠΙΝΑΚΙΔΕΣ

Ο.Τ. 18

1 Χ -12769 97 Ψ -20379 06
2 Χ -12639 98 Ψ -20380 85
3 Χ -12639.78 Ψ -20355 85
4 Χ -12743 77 Ψ -20354 42
5 Χ -12769 85 Ψ -20369 06

Ο.Τ. 17

3 Χ -12717 89 Ψ -20387 78

Ο.Τ. 19

18 Χ -12709.81 Ψ -20387 86
17 Χ -12640.38 Ψ -20388.71

Ο.Τ. 20

4 Χ -12631 81 Ψ -20358 75

R27

πλ. 8,00 μ

πλ. 8,00 μ

Ε ΕΦΑΡΜΟΓΗΣ ΣΧΕΔΙΟΥ
ΚΛΙΜΑΚΑ 1:500

ΟΙΚΟΔΟΜΙΚΟΣ και ΠΡΟΜΗΘΕΥΤΙΚΟΣ ΣΥΝΕΤΑΙΡΙΣΜΟΣ ΙΑΤΡΩΝ ΣΥΝΠΕ.
ΟΙΚΙΣΜΟΣ "ΚΟΚΚΙΝΗ"
ΜΑΡΜΑΡΙΟΥ ΕΥΒΟΙΑΣ

